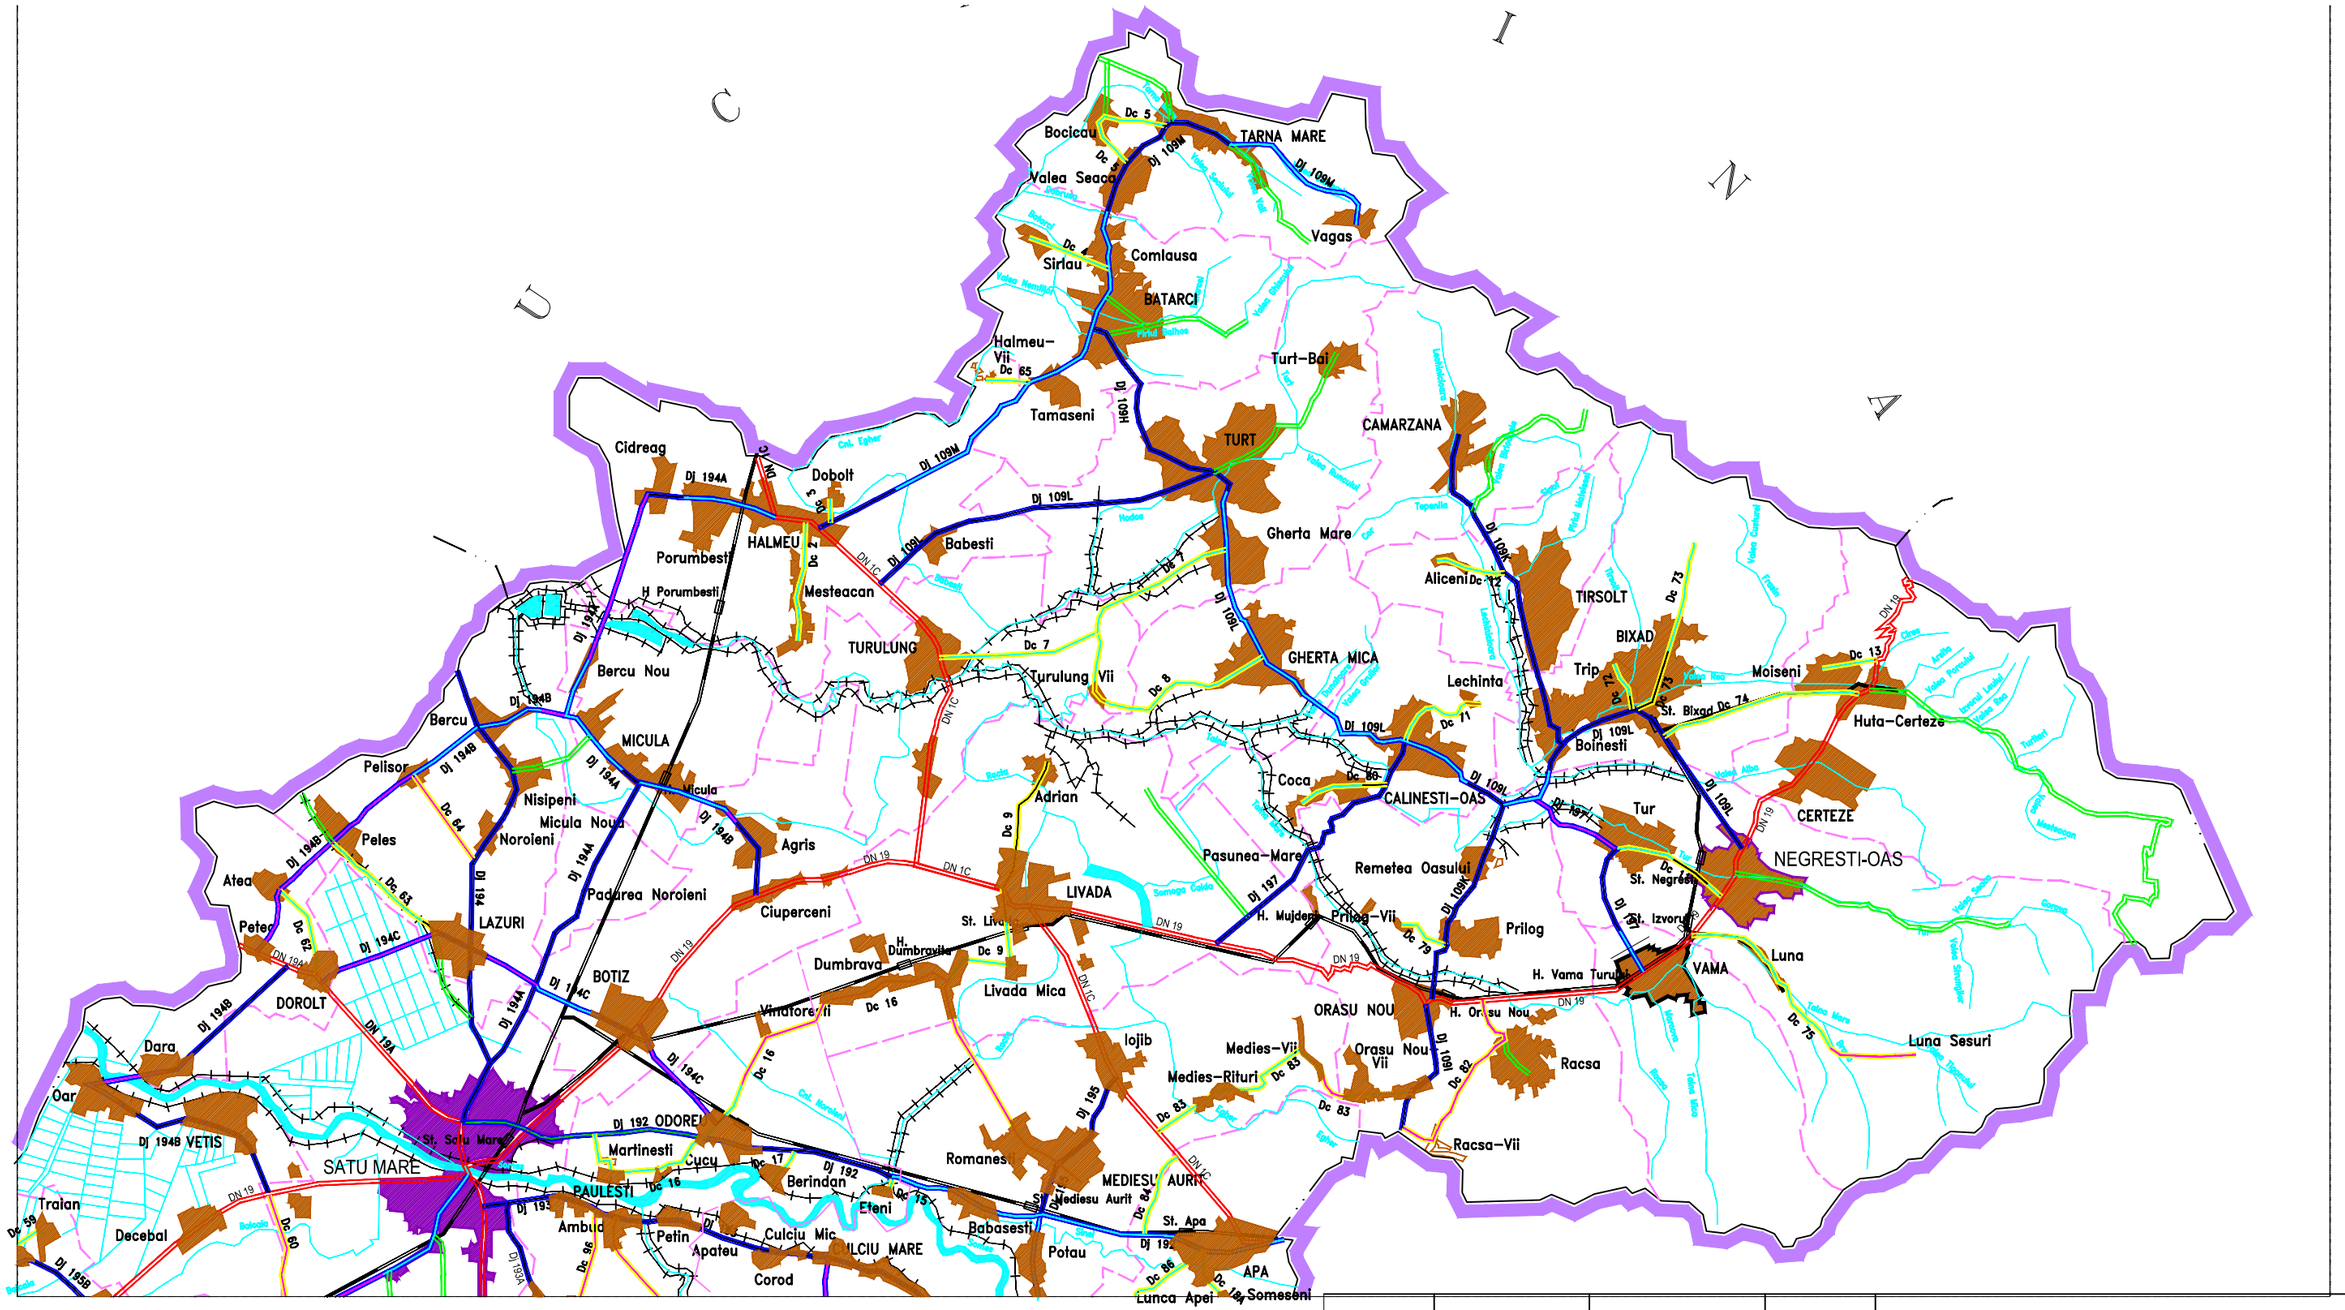

VERIFICATOR	NUMELE	SEMNATURA	CERINTA	REFERAT/ EXPERTIZA NR.

Colias Excellium
Satu Mare,Str. Careiului,nr. 11
Parc Industrial Renovatio, Hala 2
nr. reg. com. : J30/314/2009,C.I.F. RO25414806
Tel/fax:0261-839720 / 0743-649410,
E-mail:colias_excellium@yahoo.com

Denumire	Nume	Semnatura	SCARA:
PROIECTAT	ing. Campean Horea		1:500 1:100
DESENAT	Iederan Alex		
VERIFICAT	ing. Campean Horea		
DIRECTOR	Junjan Cristina		2018

EXTINDERE CONDUCTA DE DISTRIBUTIE GAZE NATURALE DE PRESIUNE REDUSA
Comuna Vetis, Jud. Satu Mare

NR. PROIECT: 1A/2018

Beneficiar: Primaria comunei Vetis

FAZA: S.F.

PLAN DE INCADRARE IN JUDET

PLANSA NR: 1