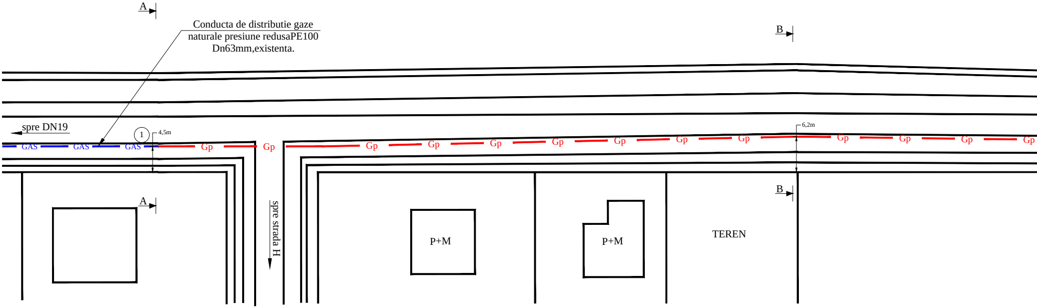
A
Conducta de distributie gaze naturale presiune redusaPE100 Dn63mm,existenta.
B
spre DN19
1
4,5m
GAS
GAS
GAS
Gp
Gp
Gp
Gp
Gp
Gp
Gp
Gp
Gp
Gp
Gp
Gp
Gp
6,2m
A
spre strada H
B
P+M
P+M
TEREN

SECTIUNEA A-A   SCARA 1:100

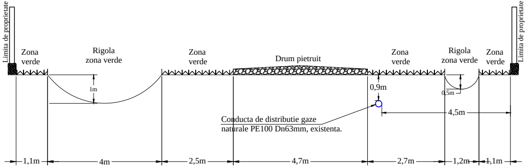
Limita de proprietate
Zona verde
Rigola zona verde
Zona verde
Drum pietruit
Zona verde
Rigola zona verde
Zona verde
Limita de proprietate
1m
0,9m
0,5m
4,5m
Conducta de distributie gaze naturale PE100 Dn63mm, existenta.
1,1m
4m
2,5m
4,7m
2,7m
1,2m
1,1m

SECTIUNEA C-C   SCARA 1:100

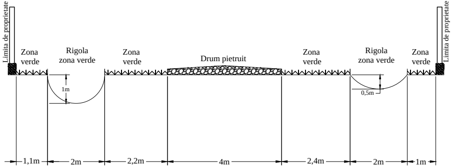
Limita de proprietate
Zona verde
Rigola zona verde
Zona verde
Drum pietruit
Zona verde
Rigola zona verde
Zona verde
Limita de proprietate
1m
0,5m
1,1m
2m
2,2m
4m
2,4m
2m
1m

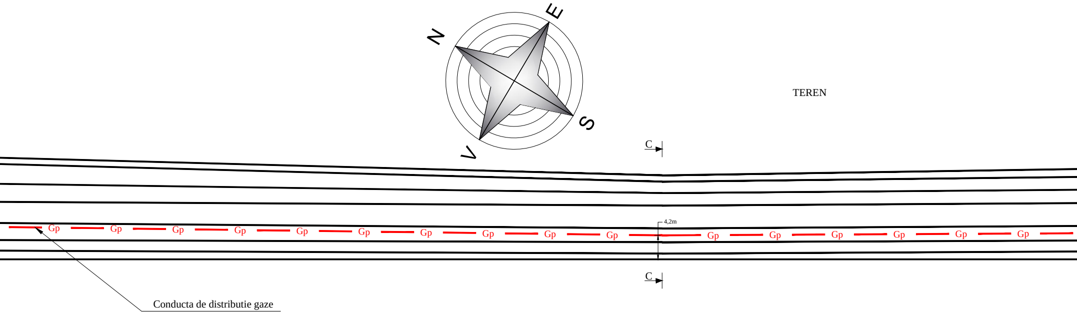
E
N
S
V
TEREN
C
C
4,2m
Gp

Conducta de distributie gaze naturale presiune redusaPE100 Dn63mm, L=745m, propusa.

SECTIUNEA E-E SCARA 1:100

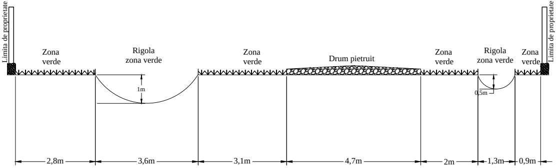
Limita de proprietate
Zona verde
Rigola zona verde
Zona verde
Drum pietruit
Zona verde
Rigola zona verde
Zona verde
Limita de proprietate
1m
0,5m
2,8m
3,6m
3,1m
4,7m
2m
1,3m
0,9m

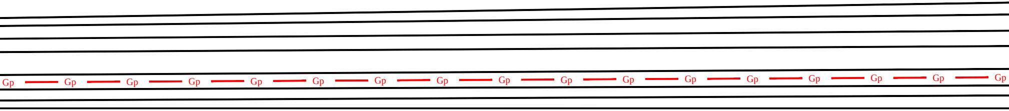

Gp
Gp
Gp
Gp
Gp
Gp
Gp
Gp
Gp
Gp
Gp
Gp
Gp
Gp
Gp
Gp
Gp

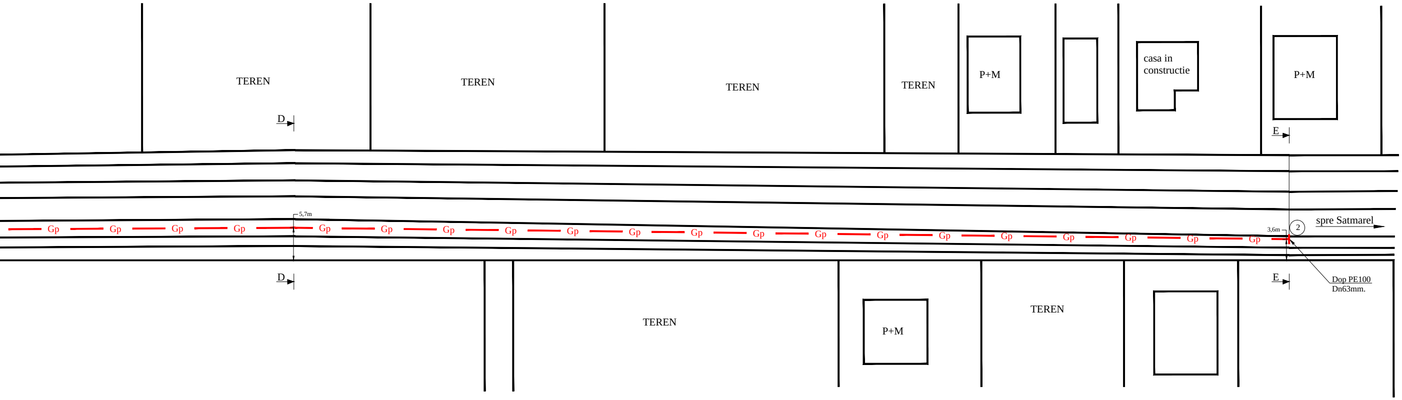
TEREN
TEREN
TEREN
TEREN
P+M
casa in constructie
P+M
D
E
5,7m
Gp
3,6m
2
spre Satmarel
Dop PE100
Dn63mm.
D
E
TEREN
P+M
TEREN

VERIFICATOR	NUMELE	SEMNATURA	CERINTA	REFERAT/ EXPERTIZA NR.

Colias Excellium
Satu Mare,Str. Careiului,nr. 11
Parc Industrial Renovatio, Hala 2
nr. reg. com. : J30/314/2009,C.I.F. RO25414806
Tel/fax:0261-839720 / 0743-649410,
E-mail:colias_excellium@yahoo.com

Denumire	Nume	Semnatura	SCARA:
PROIECTAT	ing. Campean Horea		1:500 1:100
DESENAT	Iederan Alex		
VERIFICAT	ing. Campean Horea		
DIRECTOR	Junjan Cristina		2018

EXTINDERE CONDUCTA DE DISTRIBUTIE GAZE NATURALE DE PRESIUNE REDUSA
Loc. Decebal, Jud. Satu Mare

Beneficiar: Primaria comunei Vetis

PLAN DE SITUATIE STR. M(Satmarelului)

NR. PROIECT
1A/2018

FAZA:
S.F.

PLANSA NR:
20