DETALIU EXECUTIE CAPAC
NOD 2

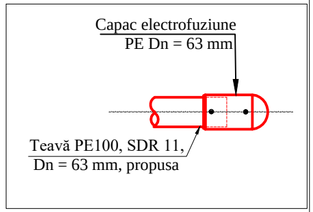

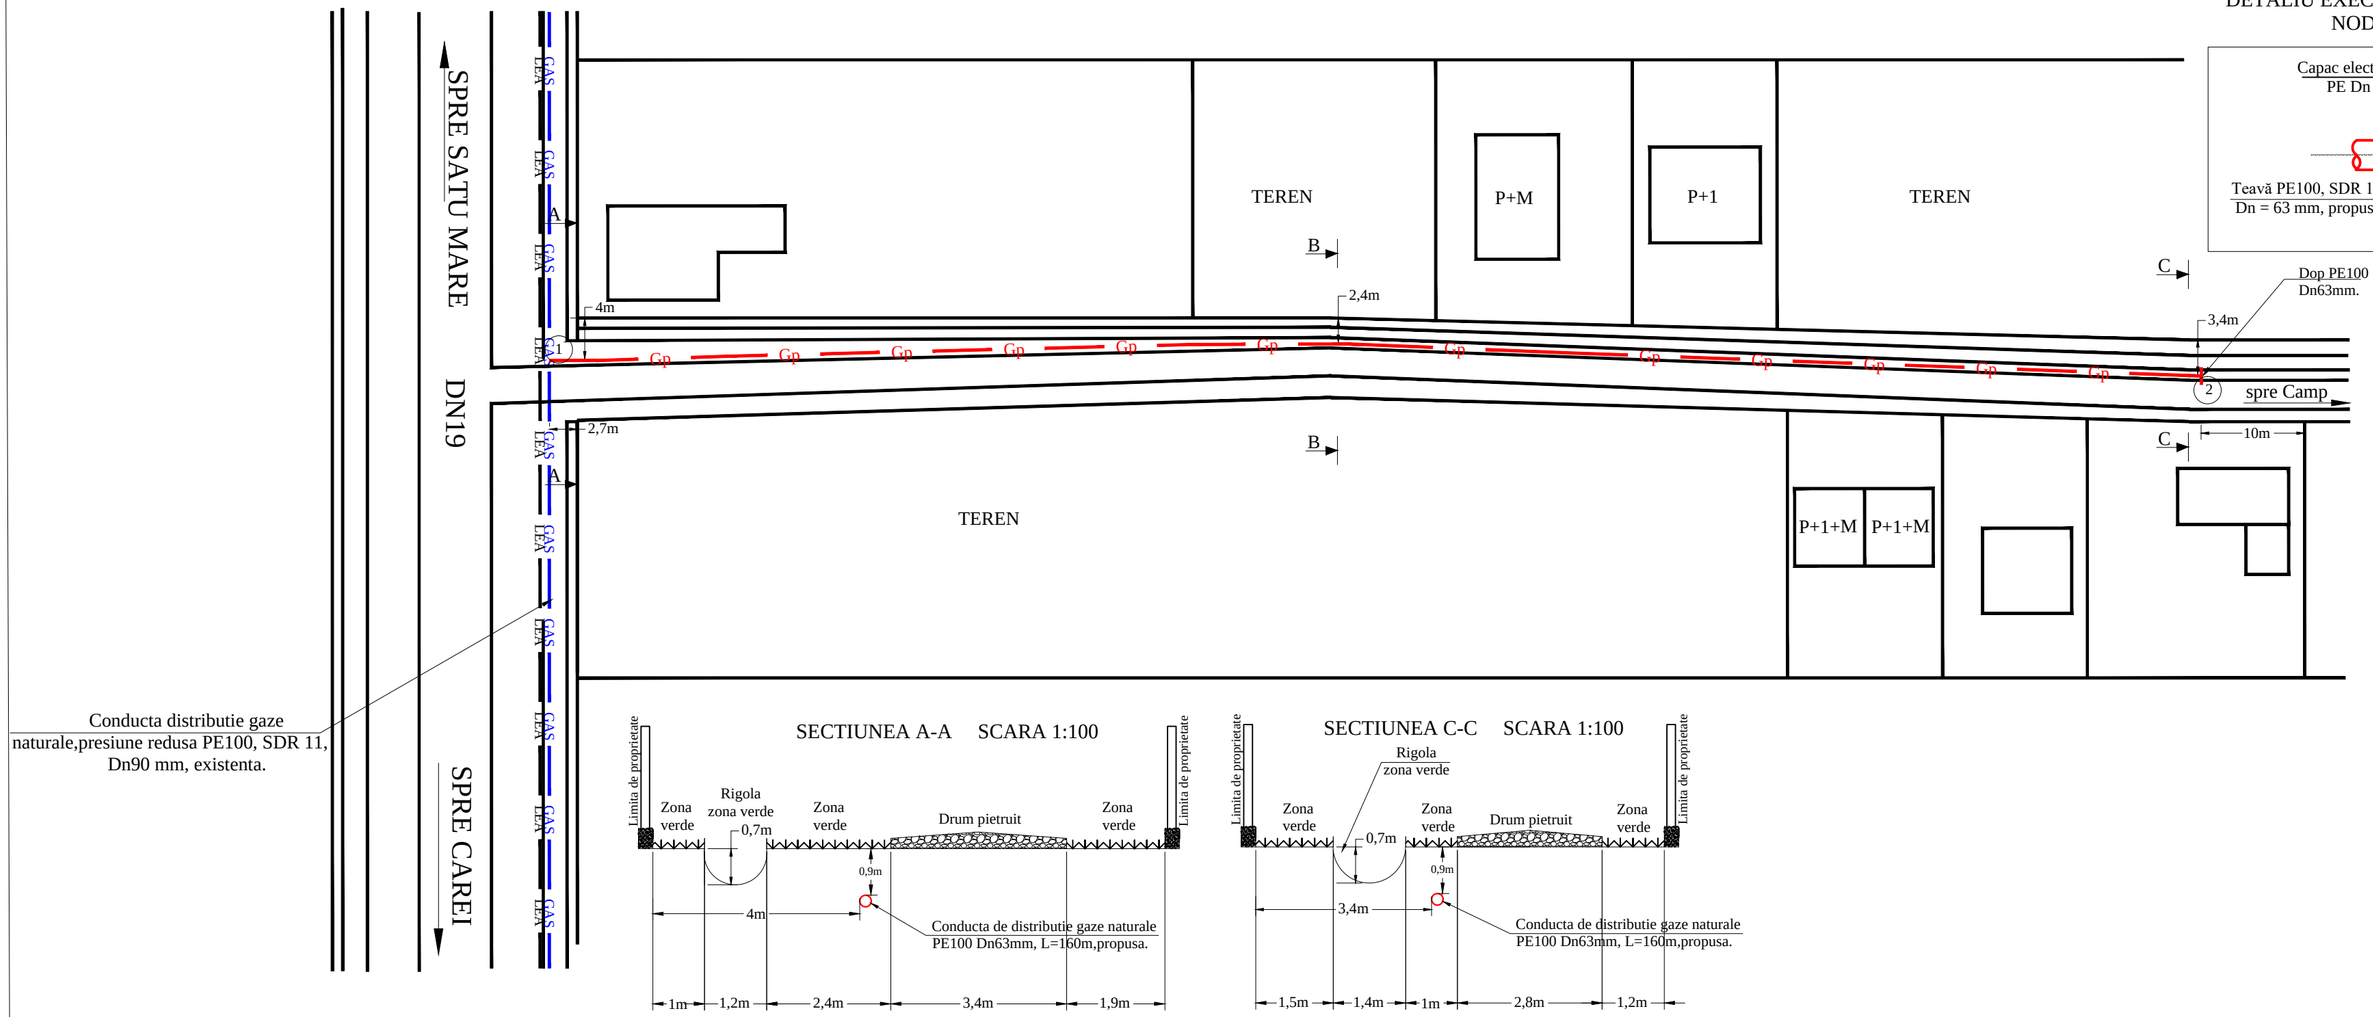

SECTIUNEA A-A SCARA 1:100

SECTIUNEA C-C SCARA 1:100

DETALIU CUPLARE NOD 1

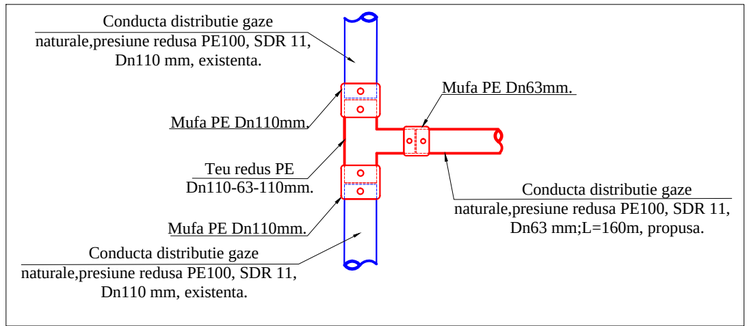

VERIFICATOR	NUMELE	SEMNATURA	CERINTA	REFERAT/ EXPERTIZA NR.

Colias Excellium
Satu Mare,Str. Careiului,nr. 11
Parc Industrial Renovatio, Hala 2
nr. reg. com. : J30/314/2009,C.I.F. RO25414806
Tel/fax:0261-839720 / 0743-649410,
E-mail:colias_excellium@yahoo.com

EXTINDERE CONDUCTA DE DISTRIBUTIE GAZE NATURALE DE PRESIUNE REDUSA
Loc. Decebal, Jud. Satu Mare

NR. PROIECT
1A/2018

Beneficiar: Primaria comunei Vetis

FAZA:
S.F.

Denumire	Nume	Semnatura	SCARA:
PROIECTAT	ing. Campean Horea		1:500
DESENAT	Iederan Alex		1:100
VERIFICAT	ing. Campean Horea		
DIRECTOR	Junjan Cristina		2018

PLAN DE SITUATIE STR. MURESAN

PLANSA NR:
22