








● **GOSPODARIE DE APA CUTA PENTRU OBIECTIVUL “ALIMENTARE CU APA HODISA, CUTA, STANA, COM. SOCOND, JUD SATU MARE”**



E1 LUCRARI TEHNICO EDILITARE

 LIMITA ZONEI STUDIATE
 LIMITA INTRAVILAN CUTA
 LIMITA AMPLASAMENTULUI - INTRAVILAN PROPUȘ
 REȚEA DE DISTRIBUȚIE PROPUȘA
 REȚEA DE ADUCȚIUNE PROPUȘA
 REȚEA ELECTRICALĂ SUBTERANĂ- PROPUȘA

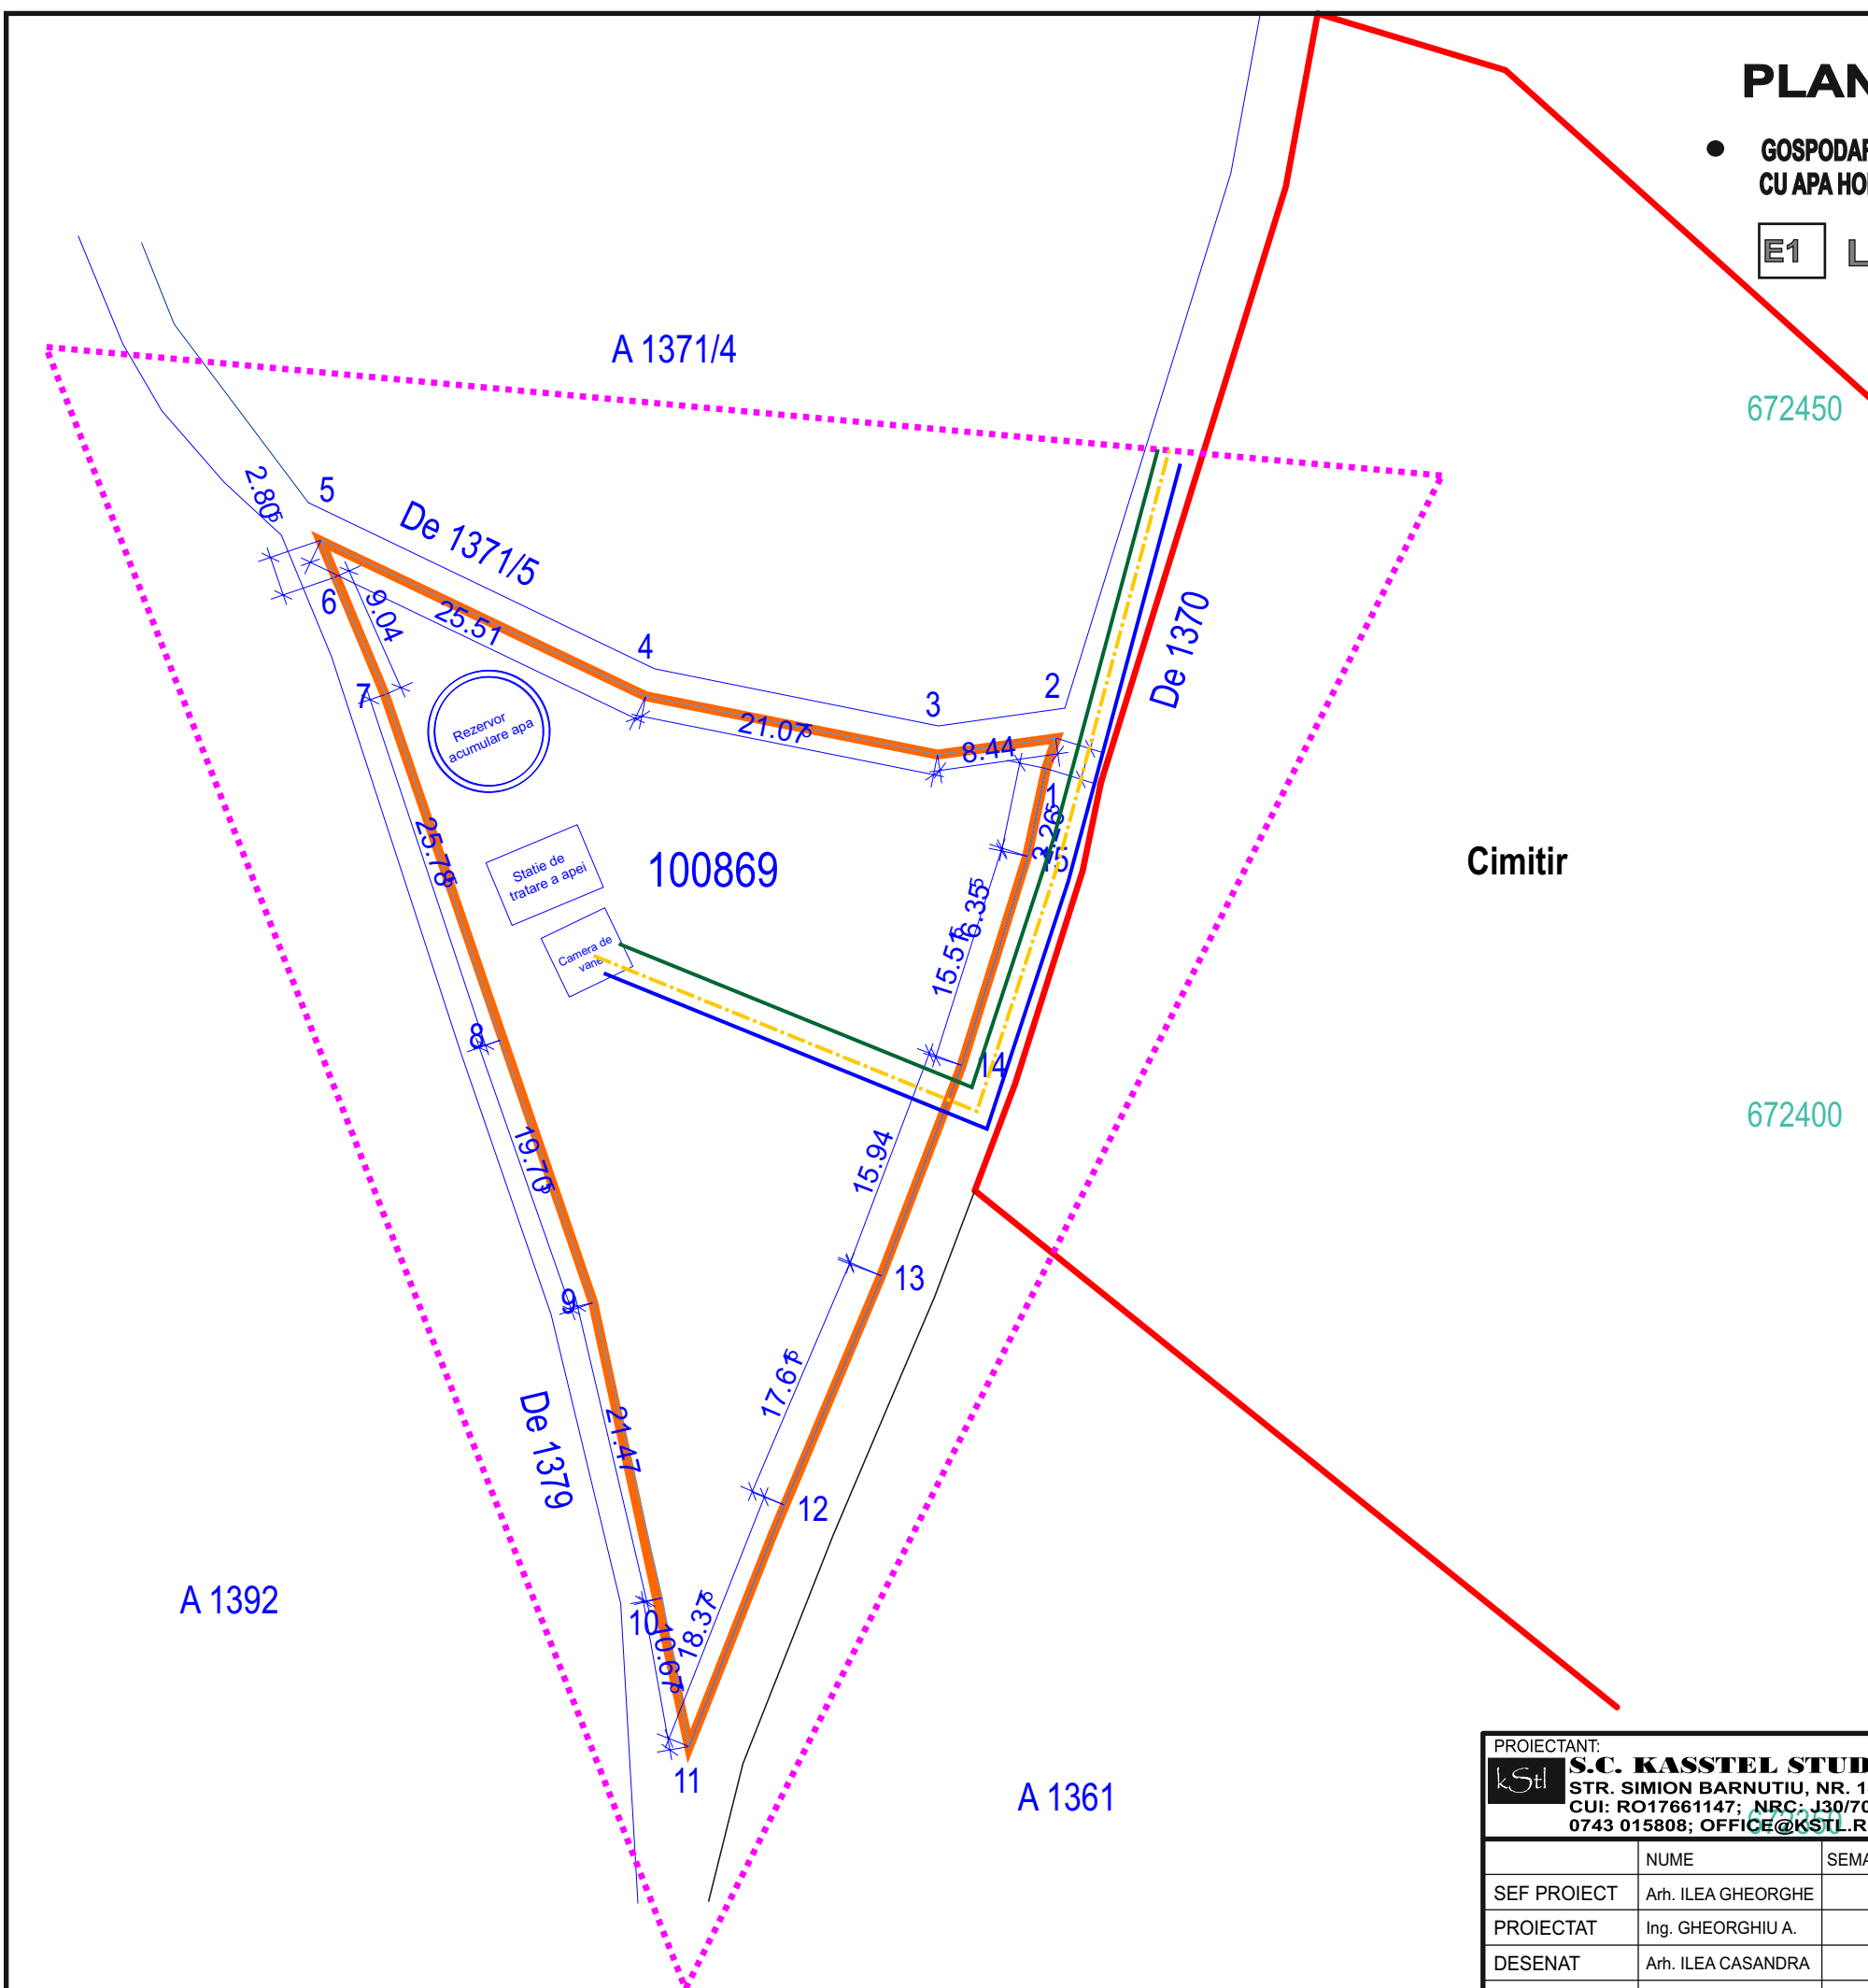

2018 © www.kstl.ro

PROIECTANT: KSTL S.C. KASSTEL STUDIO S.R.L. STR. SIMION BARNUTIU, NR. 14, SATU MARE CUI: RO17661147; NRC: J30/703/2005 0743 015808; OFFICE@KSTL.RO; WWW.KSTL.RO				BENEFICIAR: PRIMARIA COMUNEI SOCOND		PROIECT NR.: 136 /B/ 201	
		NUME	SEMANTURA	SCARA	TITLU PROIECT: PLAN URBANISTIC ZONAL GOSPODARIE DE APA CUTA PENTRU OBIECTIVUL "ALIMENTARE CU APA HODISA,CUTA, STANA, COM. SOCOND, JUD SATU MARE"		FAZA: P.U.Z.
SEF PROIECT		Arh. ILEA GHEORGHE		1 : 500	TITLU PLANSA: LUCRARI TEHNICO EDILITARE		PLANSA NR.: E1
PROIECTAT		Ing. GHEORGHU A.		IUNIE 2018			
DESENAT		Arh. ILEA CASANDRA					