

VERIFICATOR/ EXPERT	NUME	SEMNĂTURĂ	REFERAT/EXPERTIZĂ NR./DATA		
Proiectant: SC PROIECT INSTAL TRANSILVANIA SRL			Beneficiar:	COMUNA VALEA VINULUI	
SPECIFICAȚIE	NUME	SEMNĂTURĂ	SCARA	Titlu proiect:	
Sef proiect	ing. Tomșa Gh.		1:20000	Alimentare cu apa in localitatea Sai si Marius, comuna Valea Vinului, județul Satu Mare	
Proiectat	ing. Tomșa Gh.		DATA	Titlu planșă:	
Desenat	ing. Tomșa Gh.		09.2017	Plan de încadrare în zona	
					PROIECT NR. 39 /2017
					FAZA P.T.
					A



Retea de distributie proiectata

VERIFICATOR/ EXPERT	NUME	SEMNĂTURĂ	REFERAT/EXPERTIZĂ NR./DATA		
Proiectant: SC PROIECT INSTAL TRANSILVANIA SRL			Beneficiar:	COMUNA VALEA VINULUI	
SPECIFICAȚIE	NUME	SEMNĂTURĂ	SCARA	Titlu proiect:	
Sef proiect	ing. Tomșa Gh.		1:5000	Alimentare cu apa in localitatea Sai si Marius, comuna Valea Vinului, județul Satu Mare	
Proiectat	ing. Tomșa Gh.		DATA	Titlu planșă:	
Desenat	ing. Tomșa Gh.		09.2017	Plan de general de situație Retea de distributie localitatea Sai	
					PROIECT NR. 39 /2017
					FAZA P.T.
					B




VERIFICATOR/ EXPERT	NUME	SEMNĂTURĂ	REFERAT/EXPERTIZĂ NR./DATA

Proiectant: SC PROIECT INSTAL TRANSILVANIA SRL			Beneficiar:	PROIECT NR. 39 /2017
			COMUNA VALEA VINULUI	

SPECIFICAȚIE	NUME	SEMNĂTURĂ	SCARA 1:5000	Titlu proiect: Alimentare cu apa in localitatea Sai si Marius, comuna Valea Vinului, județul Satu Mare	Titlu planșă: Plan de general de situație Retea de distributie localitatea Marius	FAZA P.T.
Sef proiect	ing. Tomșa Gh.					
Proiectat	ing. Tomșa Gh.					
Desenat	ing. Tomșa Gh.		DATA 09.2017			

Retea de distributie proiectata

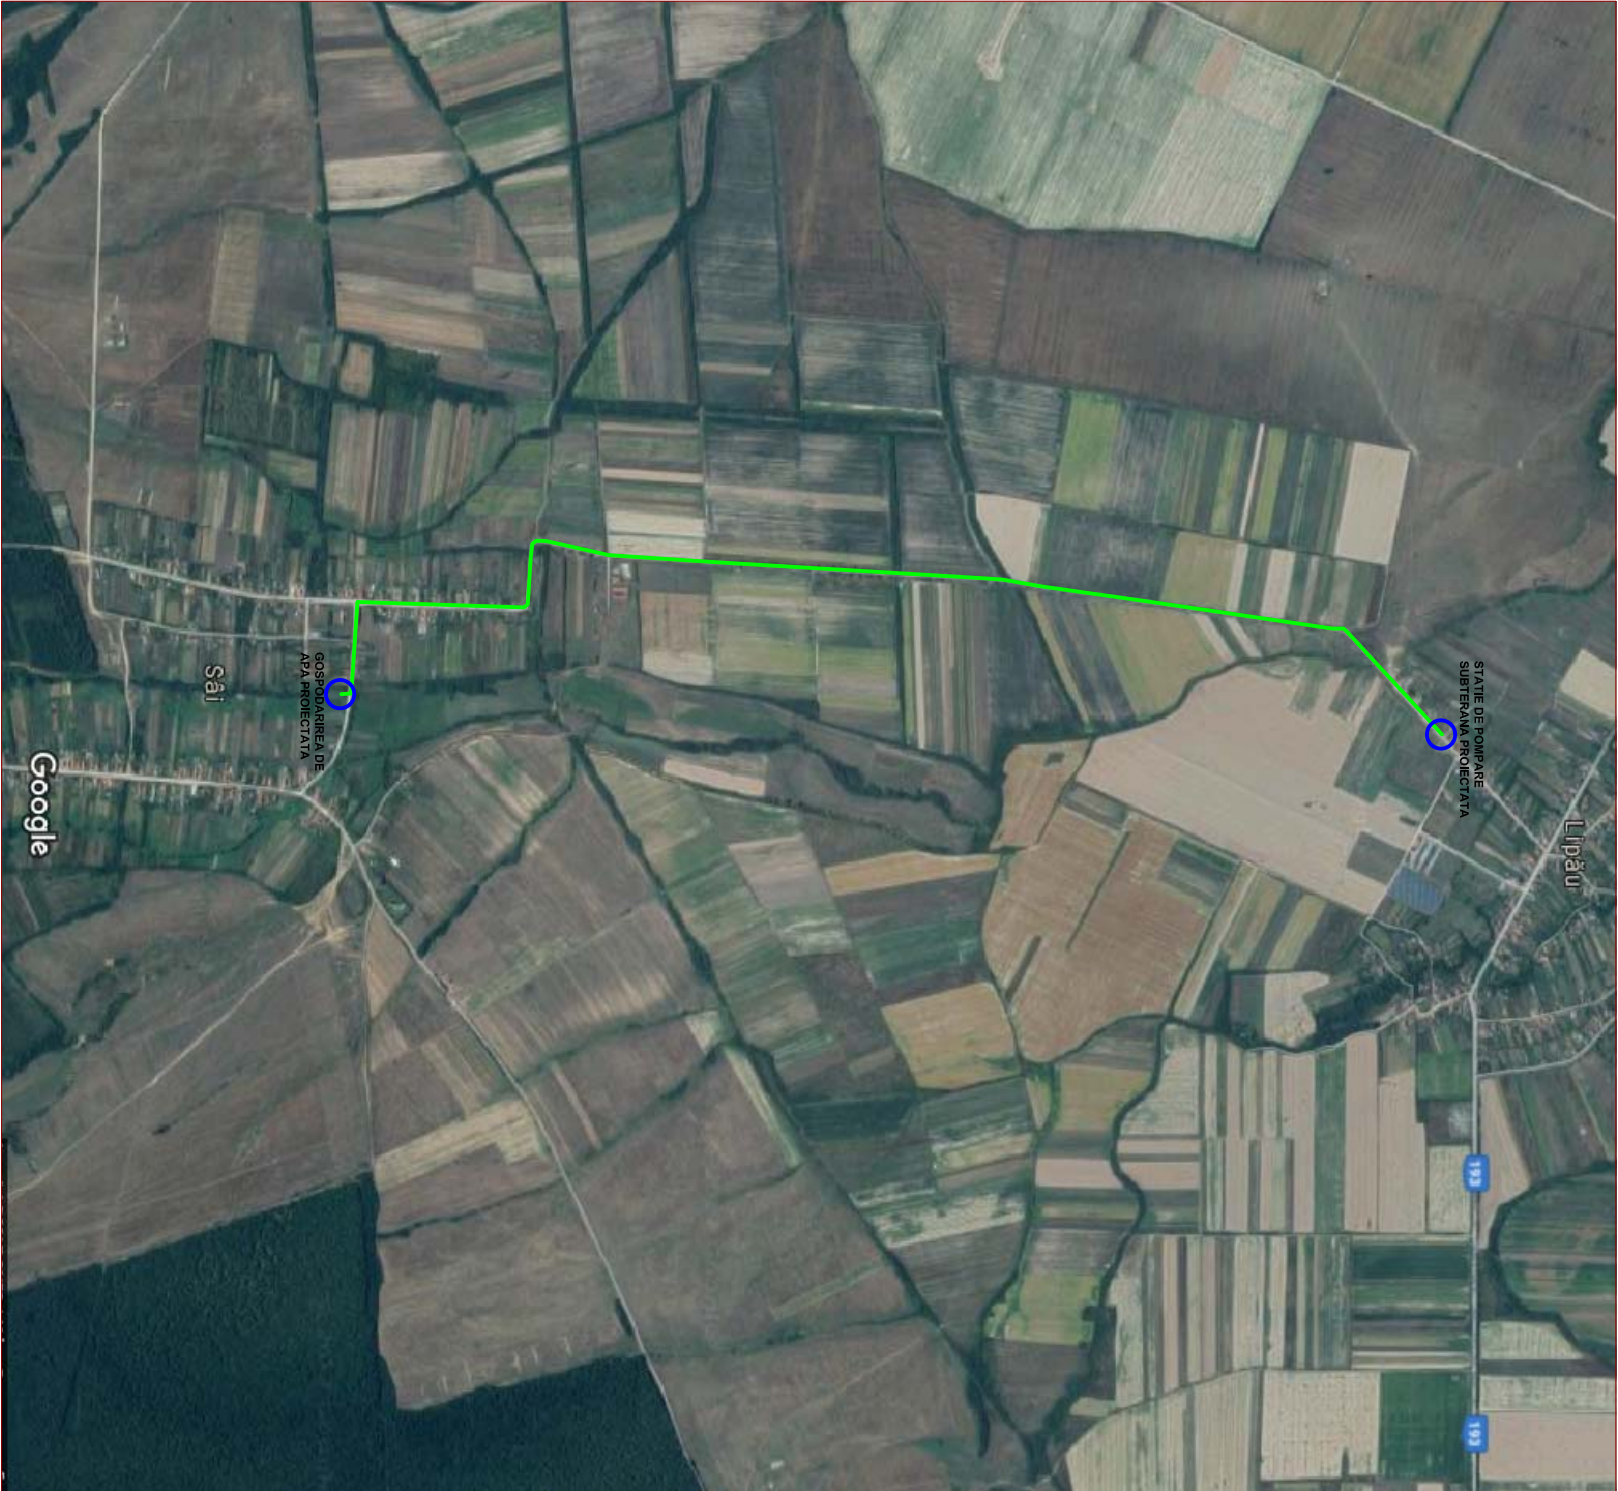

Retea de aductiune proiectata



VERIFICATOR/ EXPERT	NUME	SEMNĂTURĂ	REFERAT/EXPERTIZĂ NR./DATA		
Proiectant: SC PROIECT INSTAL TRANSILVANIA SRL			Beneficiar:	COMUNA VALEA VINULUI	
SPECIFICAȚIE	NUME	SEMNĂTURĂ	SCARA	Titlu proiect:	
Sef proiect	ing. Tomșa Gh.		1:5000	Alimentare cu apa in localitatea Sai si Marius, comuna Valea Vinului, județul Satu Mare	
Proiectat	ing. Tomșa Gh.		DATA	Titlu planșă:	
Desenat	ing. Tomșa Gh.		09.2017	Plan de general de situație Retea de aductiune localitatea Sai	
					PROIECT NR. 39 /2017
					FAZA P.T.
					D



Retea de aductiune proiectata

VERIFICATOR/ EXPERT	NUME	SEMNĂTURĂ	REFERAT/EXPERTIZĂ NR./DATA		
Proiectant: SC PROIECT INSTAL TRANSILVANIA SRL			Beneficiar:	COMUNA VALEA VINULUI	
SPECIFICAȚIE	NUME	SEMNĂTURĂ	SCARA	Titlu proiect: Alimentare cu apa în localitatea Sai și Marius, comuna Valea Vinului, județul Satu Mare	
Sef proiect	ing. Tomșa Gh.		1:5000		
Proiectat	ing. Tomșa Gh.		DATA		
Desenat	ing. Tomșa Gh.		09.2017		
			Titlu planșă: Plan de general de situație		
			Retea de aductiune localitatea Marius		E

96 95 94

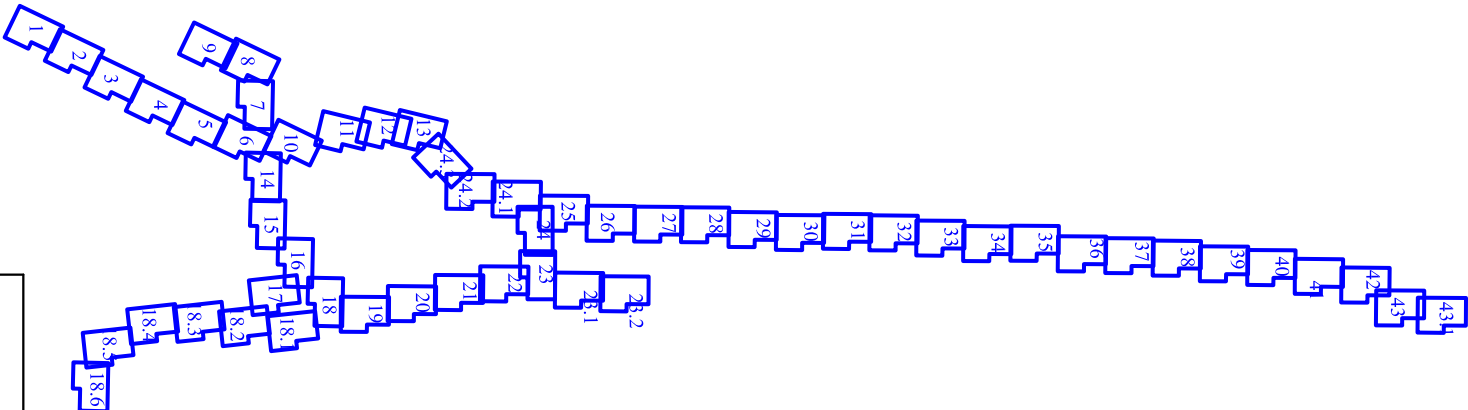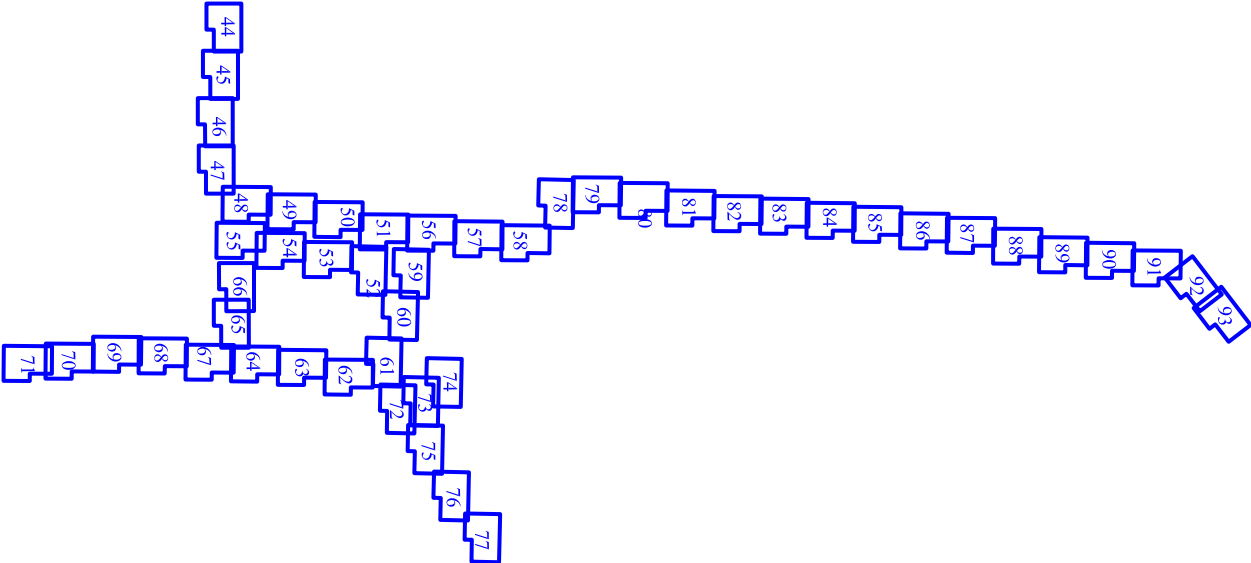

VERIFICATOR / EXPERT	NUME	SEMNĂTURĂ	REFERAT/EXPERTIZĂ NR./DATA		
Proiectant: S.C. PROIECT INSTAL TRANSILVANIA S.R.L. Baia Mare, Bd.Uniții, nr. 16, Etaj 6, Ap24 cam4, Jud Maramures 37079900, Nr.Inreg. J24/202/2017 E-mail: proiectinstalatii@yahoo.com			Beneficiar: COMUNA VALEA VINULUI Adresa: Loc.VALEA VINULUI Str.Principala, Nr. 63, 447345, JUD. SATU MARE		
SPECIFICAȚIE	NUME	SEMNĂTURĂ	scara F.S.	"Alimentare cu apa in localitatea Sai si Marius, comuna Valea Vinului, judetui Satu Mare"	
Sef Proiect	Ing. Faur Ionel				
Proiectat	Ing. Faur Ionel				
Desenat	Ing. Butica Paul				
			DATA 09.2017	Titlu planșă: Plan de dispunere a planșelor	PLANȘA NR. F