
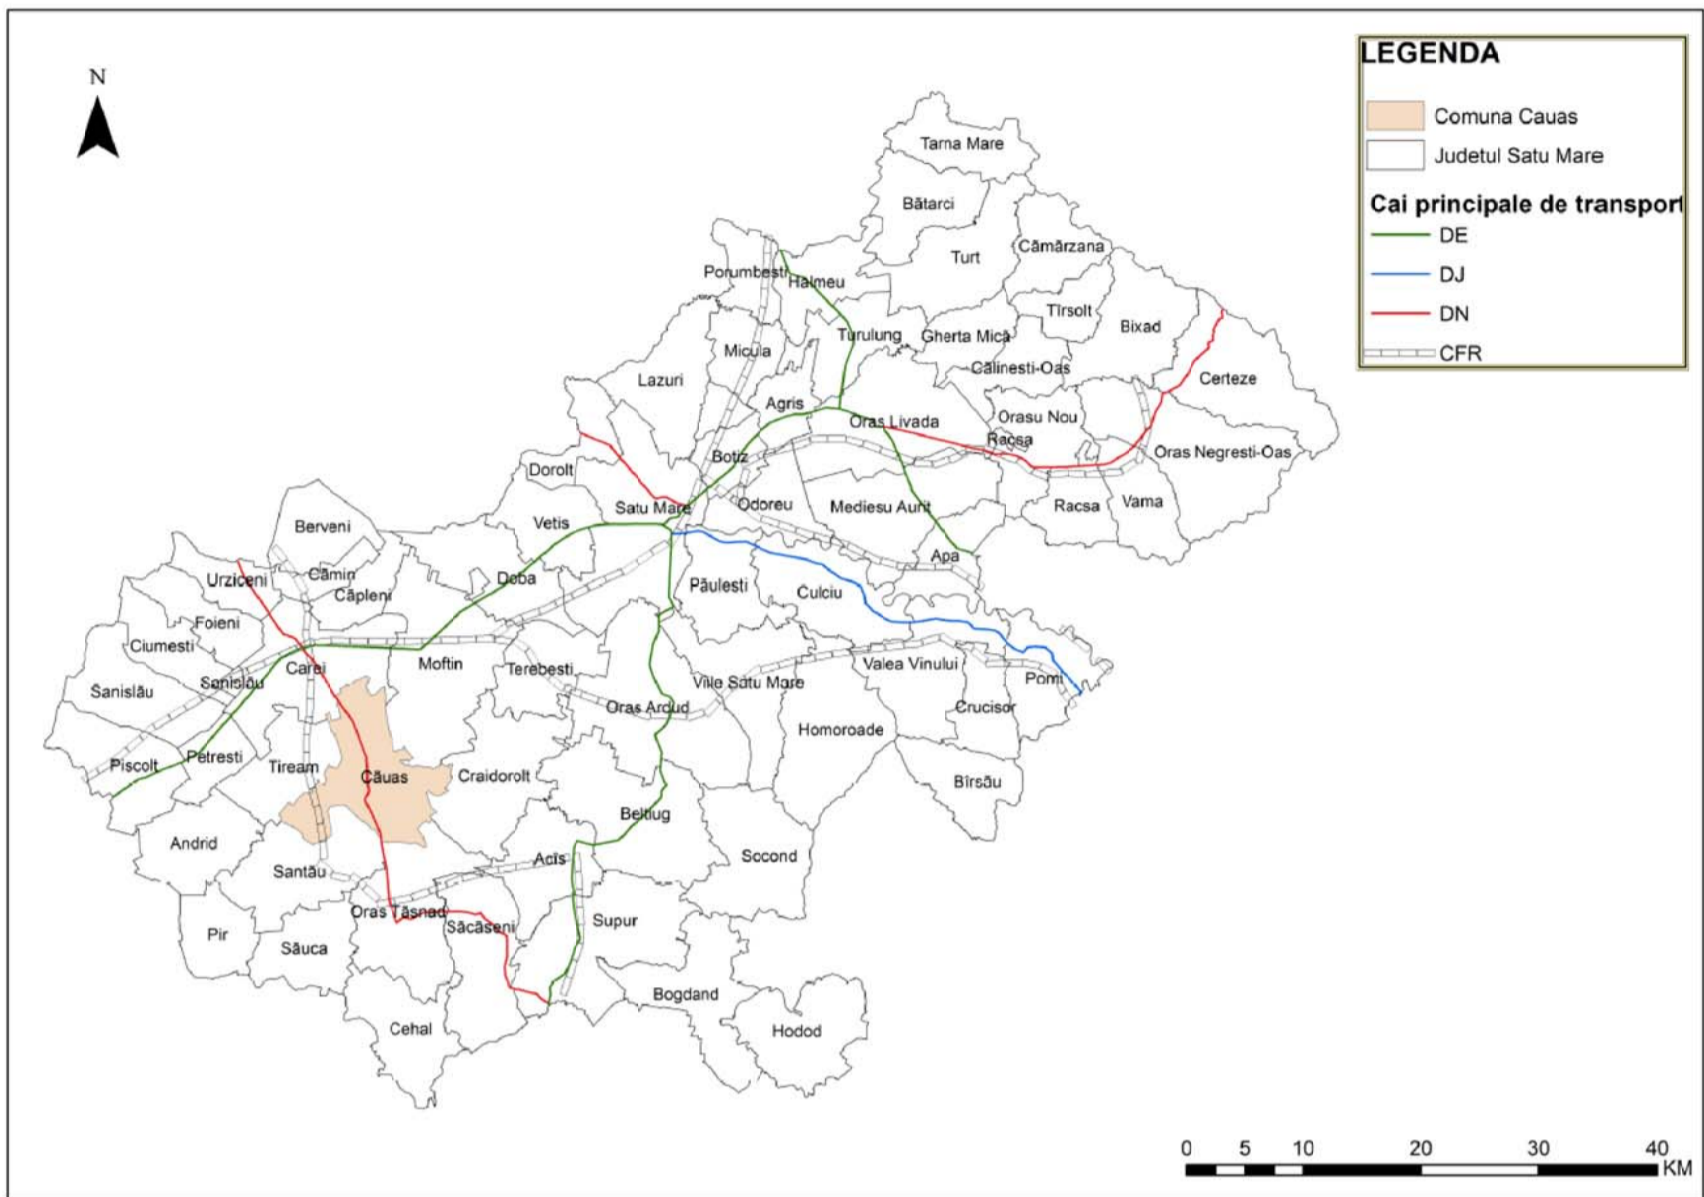


PLAN URBANISTIC GENERAL

PUG COMUNA CĂUAȘ

CĂUAȘ - ÎNCADRAREA ÎN TERITORIU

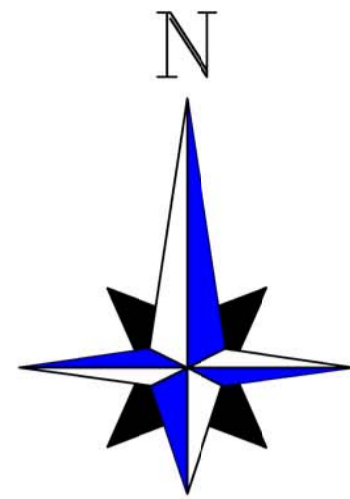

LEGENDA	
● LIMITE	
— LIMITA TERITORIULUI ADMINISTRATIV	
— LIMITA INTRAVILAN PROPUȘ	
● ZONIFICAREA TERITORIULUI	
ARABIL	
PASUNI	
FANETE	
TERENURI FORESTIERE	
TERENURI PENTRU CONSTRUCȚII ȘI AMENAJARI INTRAVILAN	
ZONA APE	
● ZONE DE RISC	
ZONE CU RISC DE INUNDABILITATE	
● ARII PROTEJATE- NATURA 2000	
SCI	
SPA	
● CAI DE COMUNICATIE	
CAI DE COMUNICATIE RUTIERA- DN	
CAI DE COMUNICATIE RUTIERA- DJ	
CAI DE COMUNICATIE RUTIERA- DC	
● REȚELE EDILITARE	
LINIE ELECTRICA AERIANA 110 kW	
LINIE ELECTRICA AERIANA 20 kW	
● ZONE DE PROTECȚIE/INTERDICTIE	
ZONE PROTEJATE FATA DE C-TII ȘI CULOARE TEHNICE (LEA 20 kV-24m/ 100kW-37m)	
ZONE DE PROTECȚIE SANITARA CU REGIM DE RESTRICTIE	
ZONE DE PROTECȚIE FATA DE OBIECTIVE DE PATRIMONIUL (SITURI ARHEOLOGICE ȘI MONUMENTE DE ARHITECTURA)	

LOCALITATEA	TRUP	SUPRAFAȚA EXISTENTĂ	SUPRAFAȚA PROPUȘĂ
1. GHENCI	1	220.66	240.84
	2	63.57	64.59
	3	0.71	0.85
	4	3.11	4.04
2. RADULEȘTI	1	67.40	69.35
	2	130.64	168.77
	3	0.50	0.57
	4	1.10	1.10
3. CAUAȘ	1	90.37	92.25
	2	3.73	3.98
	3	0.37	0.37
	4	0.71	0.71
4. HOTOAN	1	5.42	5.42
	2	87.90	96.31
	3	29.44	29.77
	4	0.1	0.17
5. ADY ENDRE	1	0.62	0.62
	2	0.37	0.37
	3	0.71	0.71
	4	0.80	0.80
6. GHILEȘTI	1	0	40.48
	2	29.65	72.29
	3	630.862	747.196
	4		

Teritoriu administrativ al unității de bază	Categorii de folosință						Total
	Agricol	Paduri	Ape	Drumuri	Cuți constr.	Neprod.	
Extravilan	8254.00	44.00	5.42	130.00	290.00	60.00	8783.42
Intravilan	0.00	0.00	1.75	35.00	706.95	3.50	747.21
Total	8254.00	44.00	7.17	165.00	996.95	63.50	9530.63
% din total	86.50%	0.46%	0.08%	1.73%	10.46%	0.67%	100.00%

Proiectant de specialitate: BIA CZ URB S.R.L. - RUR D S-căd. Mihai Viteazul, Nr. 16, ap. 4 - Satu Mare, Tel: 0747112340 CUI: 37717761, Nr. înreg. J31448/08.06.2017	Beneficiar: COMUNA CAUAȘ Adresă: Loc. Căuaș, strada Principala, nr. 20 comuna Căuaș, județul Satu Mare	PROIECT NR. 10/2017
Proiectant general: SC PROTECT-CONSTRUCT REGIUNEA TRANSILVANIA SRL Oradea, Str. Matei Corvin nr. 280, Tel: 0362/564844, Fax: 0362/815359 Oradea, Str. Ștefan cel Mare, Nr. 119, Tel: 0362/564844, Fax: 0362/815359 E-mail: info@proctec-construct.ro, www.proctec-construct.ro	Titlu proiect: REACTUALIZARE PLAN URBANISTIC GENERAL	FAZA P.U.G.
Șef proiect: Arh. Zebacinski C.	Titlu planșă: ÎNCADRARE ÎN TERITORIUL ÎN COMUNA CAUAȘ	PLANȘA NR. 1
Proiectat: Arh. Zebacinski C.		
Desenat: Geomatician Bosca R.		