

PLAN URBANISTIC ZONAL

ZONĂ REZIDENȚIALĂ
ÎN MUNICIPIUL SATU MARE, ZONA CUBIC,
JUDEȚUL SATU MARE

PROPRIETATE ASUPRA TERENURILOR
OBIECTIV DE UTILITATE PUBLICA

LEGENDA:

LIMITE:


- LIMITA ZONA STUDIATA
- LIMITA DE PROPRIETATE BENEFICIARI SI ZONA REGLEMENTATA
- LIMITA PARCELE EXISTENTE

ZONIFICARE:

- CONSTRUCTII EXISTENTE
- ALINIAMENT / RETRAGERI PROPUSE
- ZONA EDIFICABILA, CU REGIM DE INALTIME PROPUSE:
 - Lotul 1 - max. P+2E+1R
 - Lotul 2 - nr. cad.158178 - SPATIU VERDE REGLEMENTAT PRIN H.C.L. 91 /2009 - MENTINUT
- CONSTRUCTII ORIENTATIV PROPUSE
- PUNCT GOSPODARESC
- ACCESSE NOI PROPUSE

TIPURI DE PROPRIETATEA ASUPRA TERENURILOR

- TERENURI PROPRIETATE PRIVATA A PERSOANELOR FIZICE SAU JURIDICE
- TERENURI PROPRIETATE PUBLICA A STATULUI ROMAN

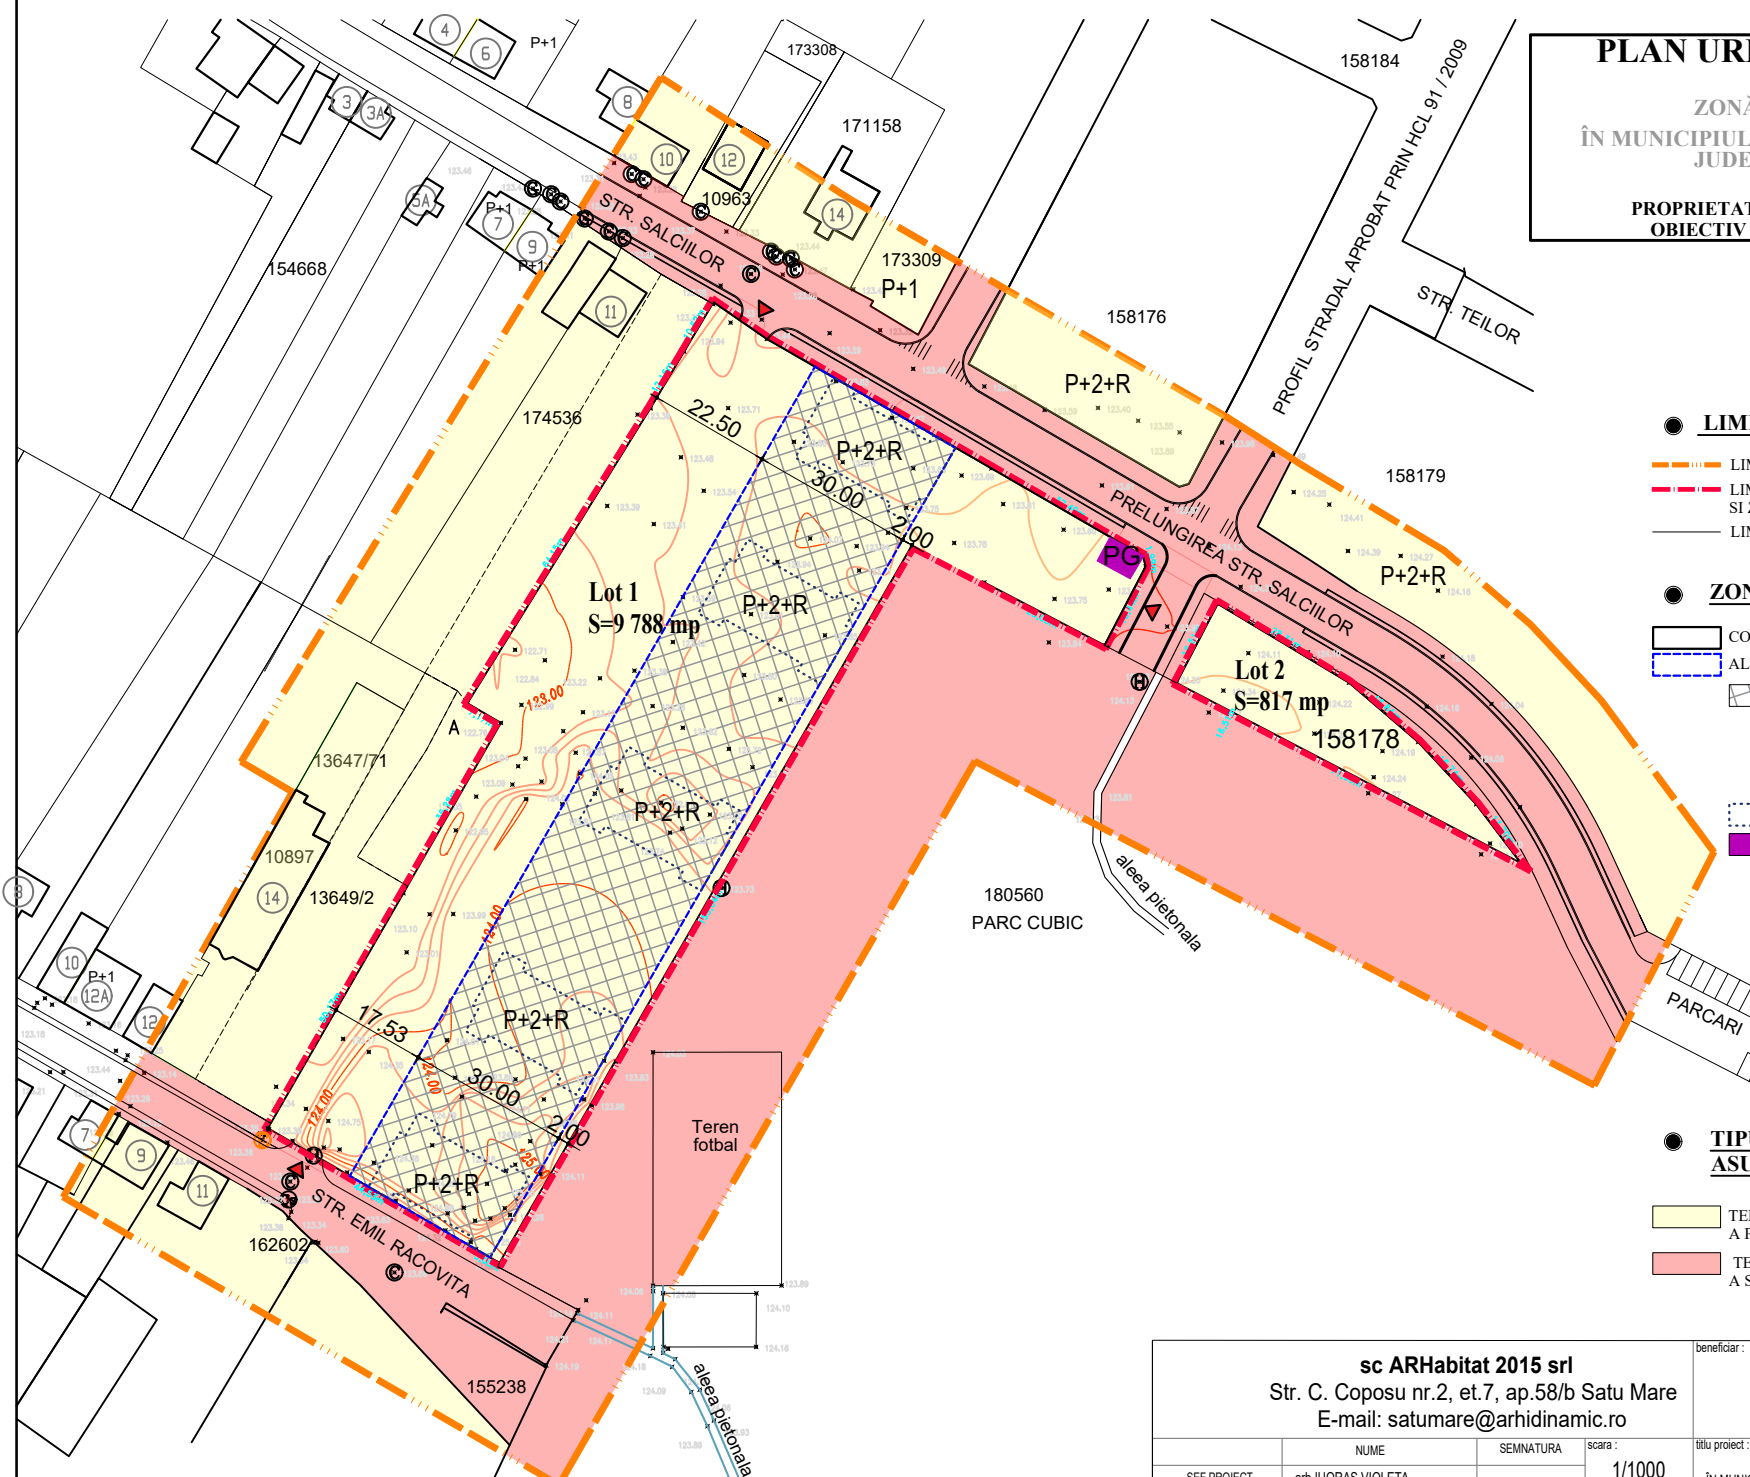

sc ARHabitat 2015 srl
Str. C. Coposu nr.2, et.7, ap.58/b Satu Mare
E-mail: satumare@arhidinamic.ro

beneficiar :	ANDREICA DOREL și ANDREICA VOICHITA-RUJITA, KOVACS ROBERT-KAROLY și alții	nr. proiect :	284/A/2023
titlu proiect :	P.U.Z. - ZONĂ REZIDENȚIALĂ ÎN MUNICIPIUL SATU MARE, ZONA CUBIC, JUD. SATU MARE	faza :	P.U.Z.
plansa :	PROPRIETATE ASUPRA TERENURILOR OBIECTIV DE UTILITATE PUBLICA	nr. plansa :	U 04

SEF PROIECT	NUME	SEMNAȚURA	scara :
PROIECTAT	arh.IUORAS VIOLETA		1/1000
DESENAT	FORIZS TUNDE		april 2024