


PLAN URBANSITIC ZONAL
SALA DE EVENIMENTE SI LOC DE JOACA PENTRU COPII,
EXTRAVILAN COM. LAZURI, NR. TOP. 102286, JUD SATU MARE
E1 LUCRARI TEHNICO EDILITARE

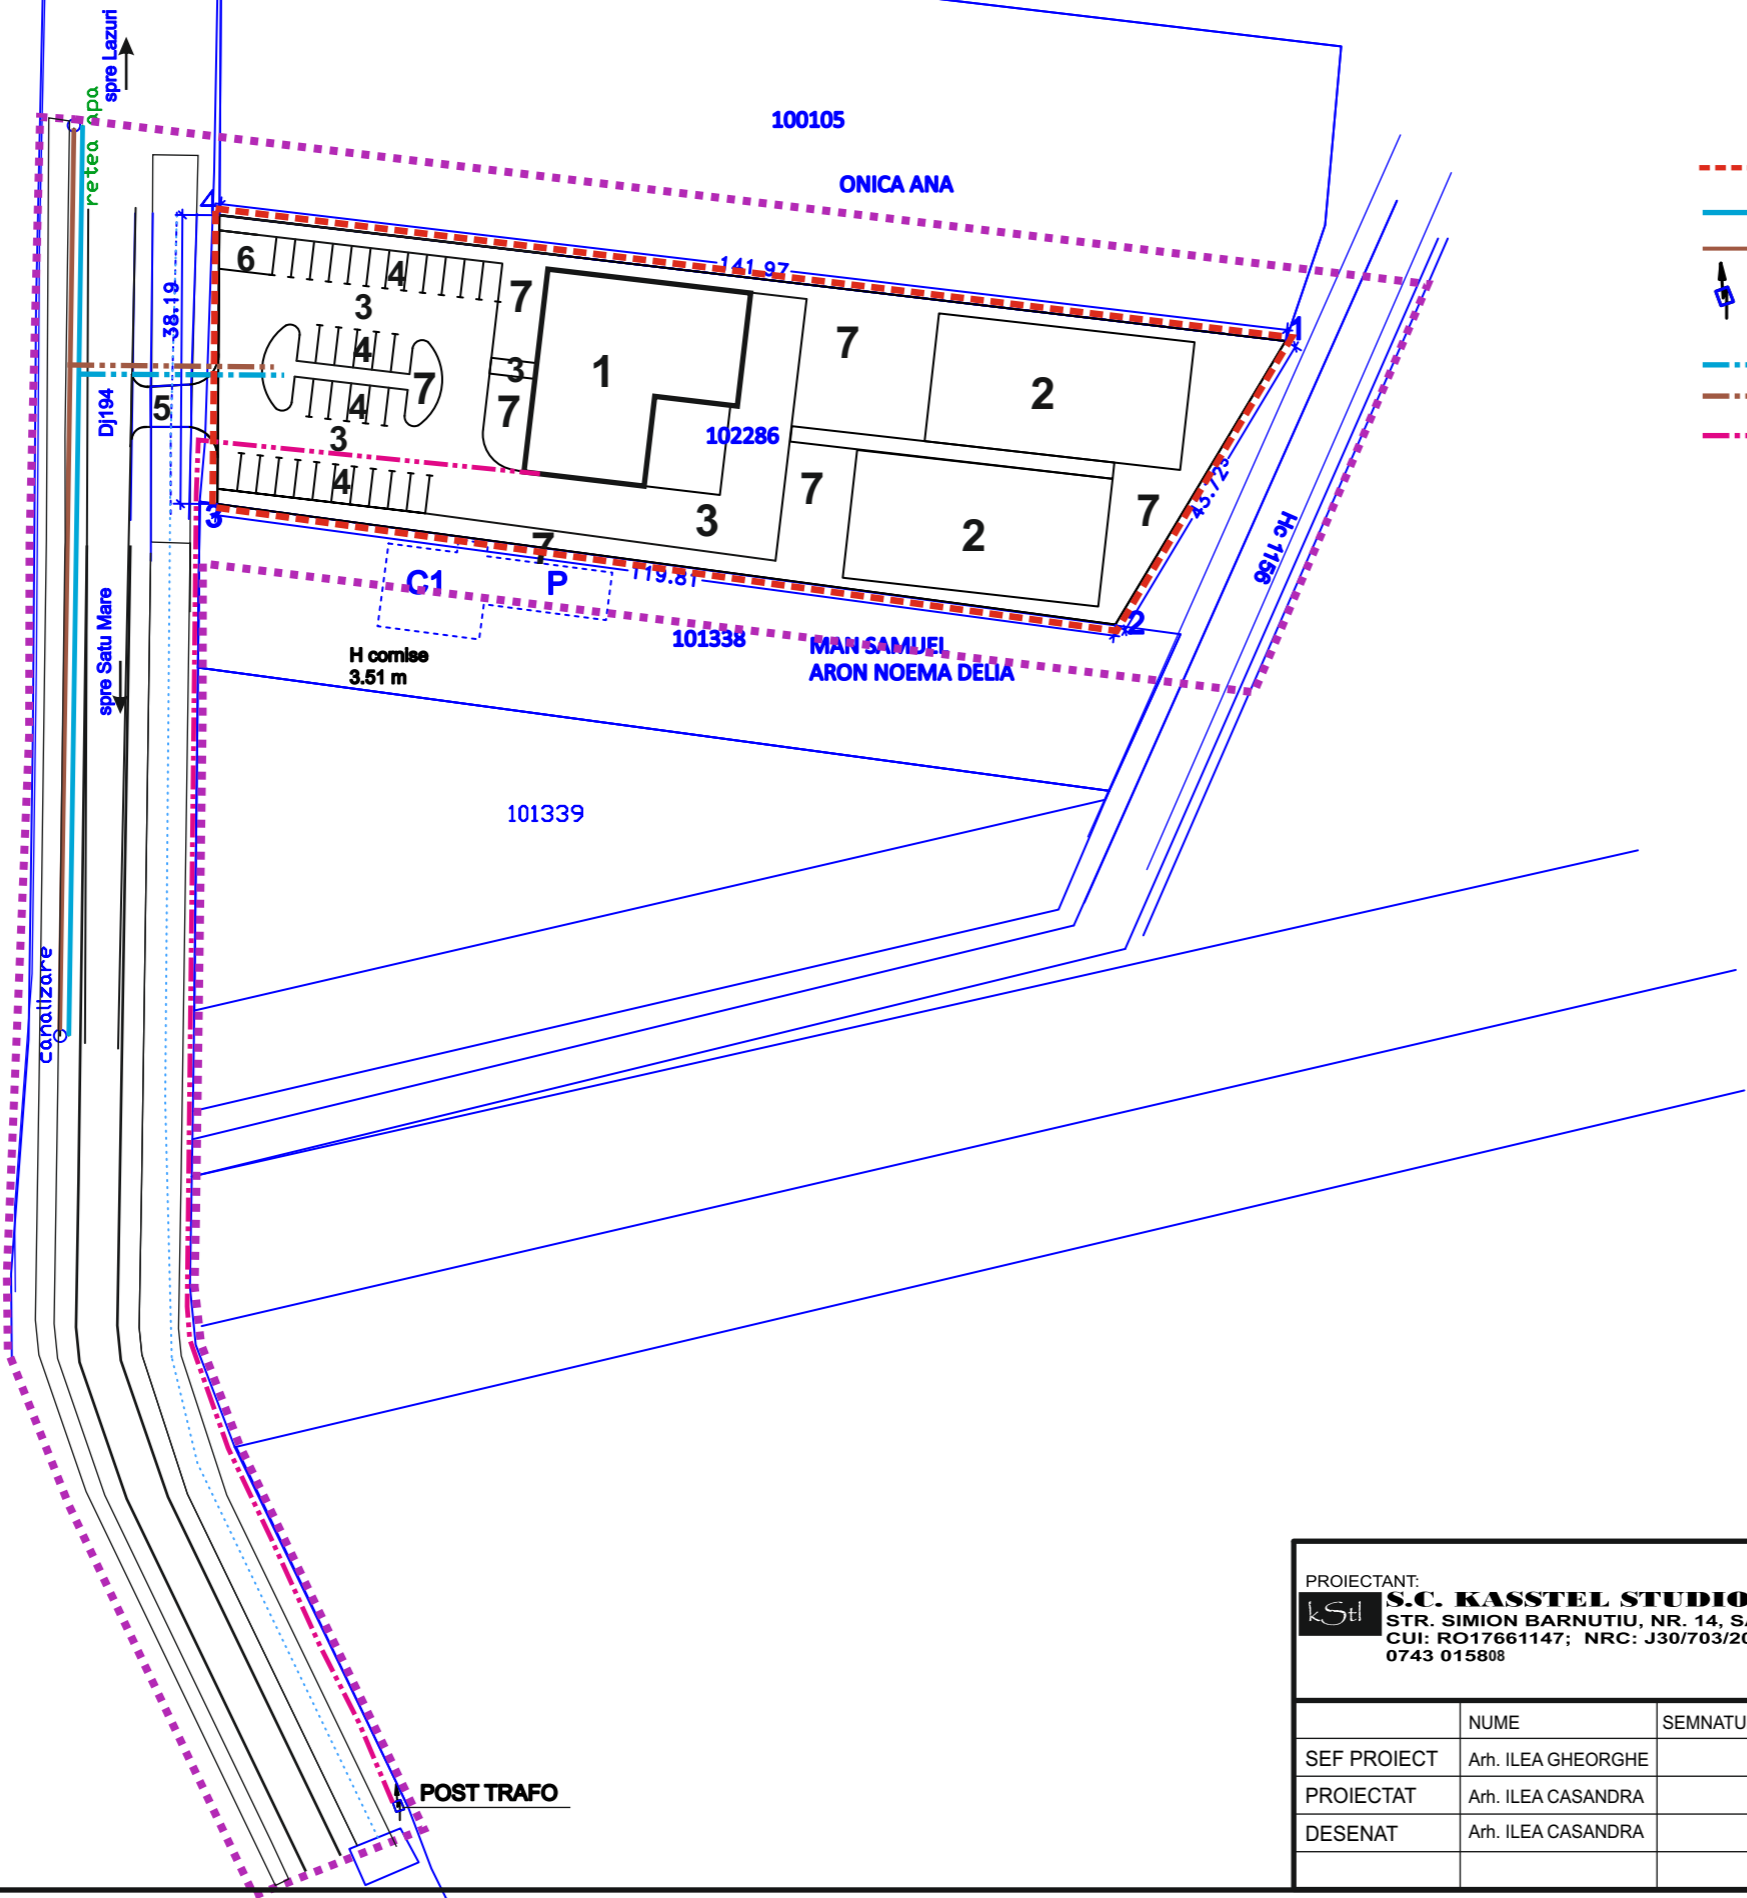

LEGENDA

- LIMITA AMPLASAMENTULUI - INTRAVILAN PROPOS
- RETEA DE APA EXISTENTA
- RETEA DE CANALIZARE EXISTENTA
- ⚡ POST TRAFU EXISTENT
- BRANSAMENT DE APA PROPOS
- RACAORD CANAL PROPOS
- LINIE ELECTRICA PROPUSA

OBIECTIVE PROPUSE

1. SALA DE EVENIMENTE
2. TERENURI DE SPORT
3. CIRCULATII CAROSABILE
4. PARCAJE
5. PODET EXISTENT
6. PLATFORMA GOSPODAREASCA
7. ZONE VERZI

2023© www.kstl.ro

PROIECTANT: S.C. KASSTEL STUDIO S.R.L. STR. SIMION BARNUTIU, NR. 14, SATU MARE CUI: RO17661147; NRC: J30/703/2005 0743 015808				BENEFICIARI: VIOLET FLAME S.R.L.		PROIECT NR.: 156/2023
SEF PROIECT	Arh. ILEA GHEORGHE	SEMNAURA	SCARA 1 : 1000	TITLU PROIECT: PLAN URBANISTIC ZONAL SALA DE EVENIMENTE SI LOC DE JOACA PENTRU COPII, EXTRAVILAN COM LAZURI, NR. TOP. 102286, JUD. SATU MARE		FAZA: P.U.Z.
PROIECTAT	Arh. ILEA CASANDRA		AUGUST 2023			PLANSĂ NR.: E1
DESENAT	Arh. ILEA CASANDRA			TITLU PLANSA: LUCRARI TEHNICO EDILITARE		