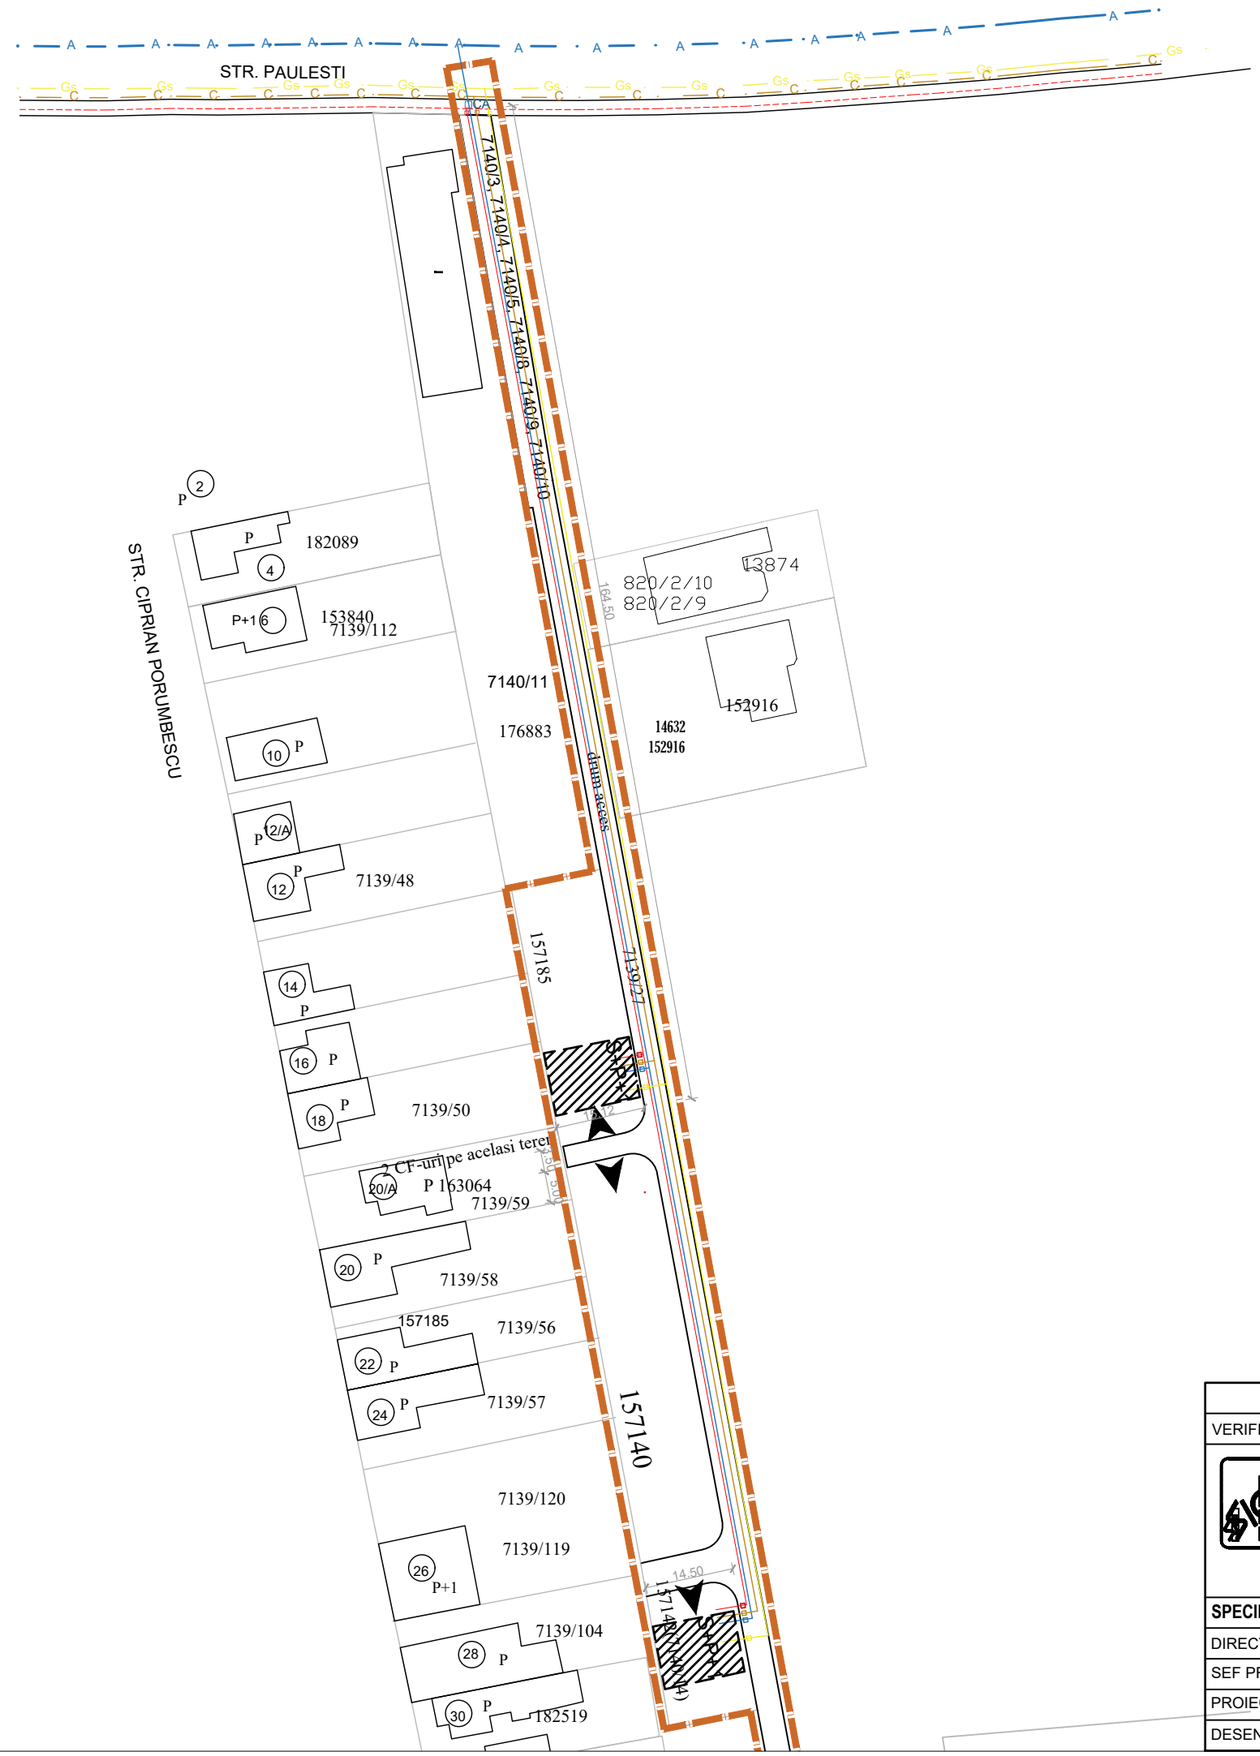

LIMITE:
- LIMITA ZONA STUDIATA
- LIMITA PROPRIETATE BENEFICIAR
- LIMITA PARCELE EXISTENTE
- LIMITA CONSTRUCTIE PROPUSA

EDILITARE:
- LNIE ELECTRICA AERIANA 0.4 Kv
- LINIE ELECTRICA SUBTERANA PROPUSA
- BRANSAMENT ELECTRIC SUBTERAN PROPUS
- STALPI DE CURENT
- RETEA DISTRIBUTIE APA POTABILA
- BRANSAMENT DE APA POTABILA PROPUS
- CAMIN SUBCONTORIZARE
- RETEA DE CANALIZARE
- BRANSAMENT LA RETEAUA DE CANALIZARE PROPUS
- CAMIN RACORD CANALIZARE
- RETEA DE GAZE NATURALE
- BRANSAMENT LA RETEAUA DE GAZE NATURALE PROPUS

VERIFICATOR	NUME	SEMNATURA	CERINTA	REFERAT, NR. SI DATA

SIGMA PROIECT S.A.
SATU MARE
STR. DECEBAL NR. 23
TEL: 714581, 714582; FAX: 714853
ORC J30/216/1991 COD UNIC R 644869

BENEFICIAR:
PETRACHIOAIE EUGENIU CORNELIU
si PETRACHIOAIE ALICE

ADRESA:
jud. Satu Mare, loc Satu Mare, str. Paulesti, nr. 65/C

PROIECT NR.: 3-7612.00. 2021

SPECIFICATII	NUME	SEMNATURA
DIRECTOR	arh. GUNTHNER Tiberiu	
SEF PROIECT	arh. GUNTHNER Tiberiu	
PROIECTAT	arh. GUNTHNER Tiberiu	
DESENAT	arh. GUNTHNER Tiberiu	

SCARA: 1:1000

DATA: Octombrie 2023

TITLU PROIECT:
PUZ - CONSTRUIRE LOCUINTE UNIFAMILIALE CU REGIM DE INALTIME S+P+1E

FAZA: PUZ

TITLU PLANSA:
REGLEMENTARI EDILITARE

PLANSA NR.: E.01.