








LEGENDA

-  LIMITA AMPLASAMENTULUI - INTRAVILAN PROPUȘ
 CLADIRE PROPUSĂ
 CIRCULATII CAROSABILE
 ZONE VERZI
 TERENURI DE SPORT
 CANAL DE DESECARÉ


OBIETTIVO PROPOSTO

1. SALA DE EVENIMENTE
2. TERENURI DE SPORT
3. CIRCULATII CAROSABILE
4. PARCAJE
5. PODET EXISTENT
6. PLATFORMA GOSPODAREASCA
7. ZONE VERZI

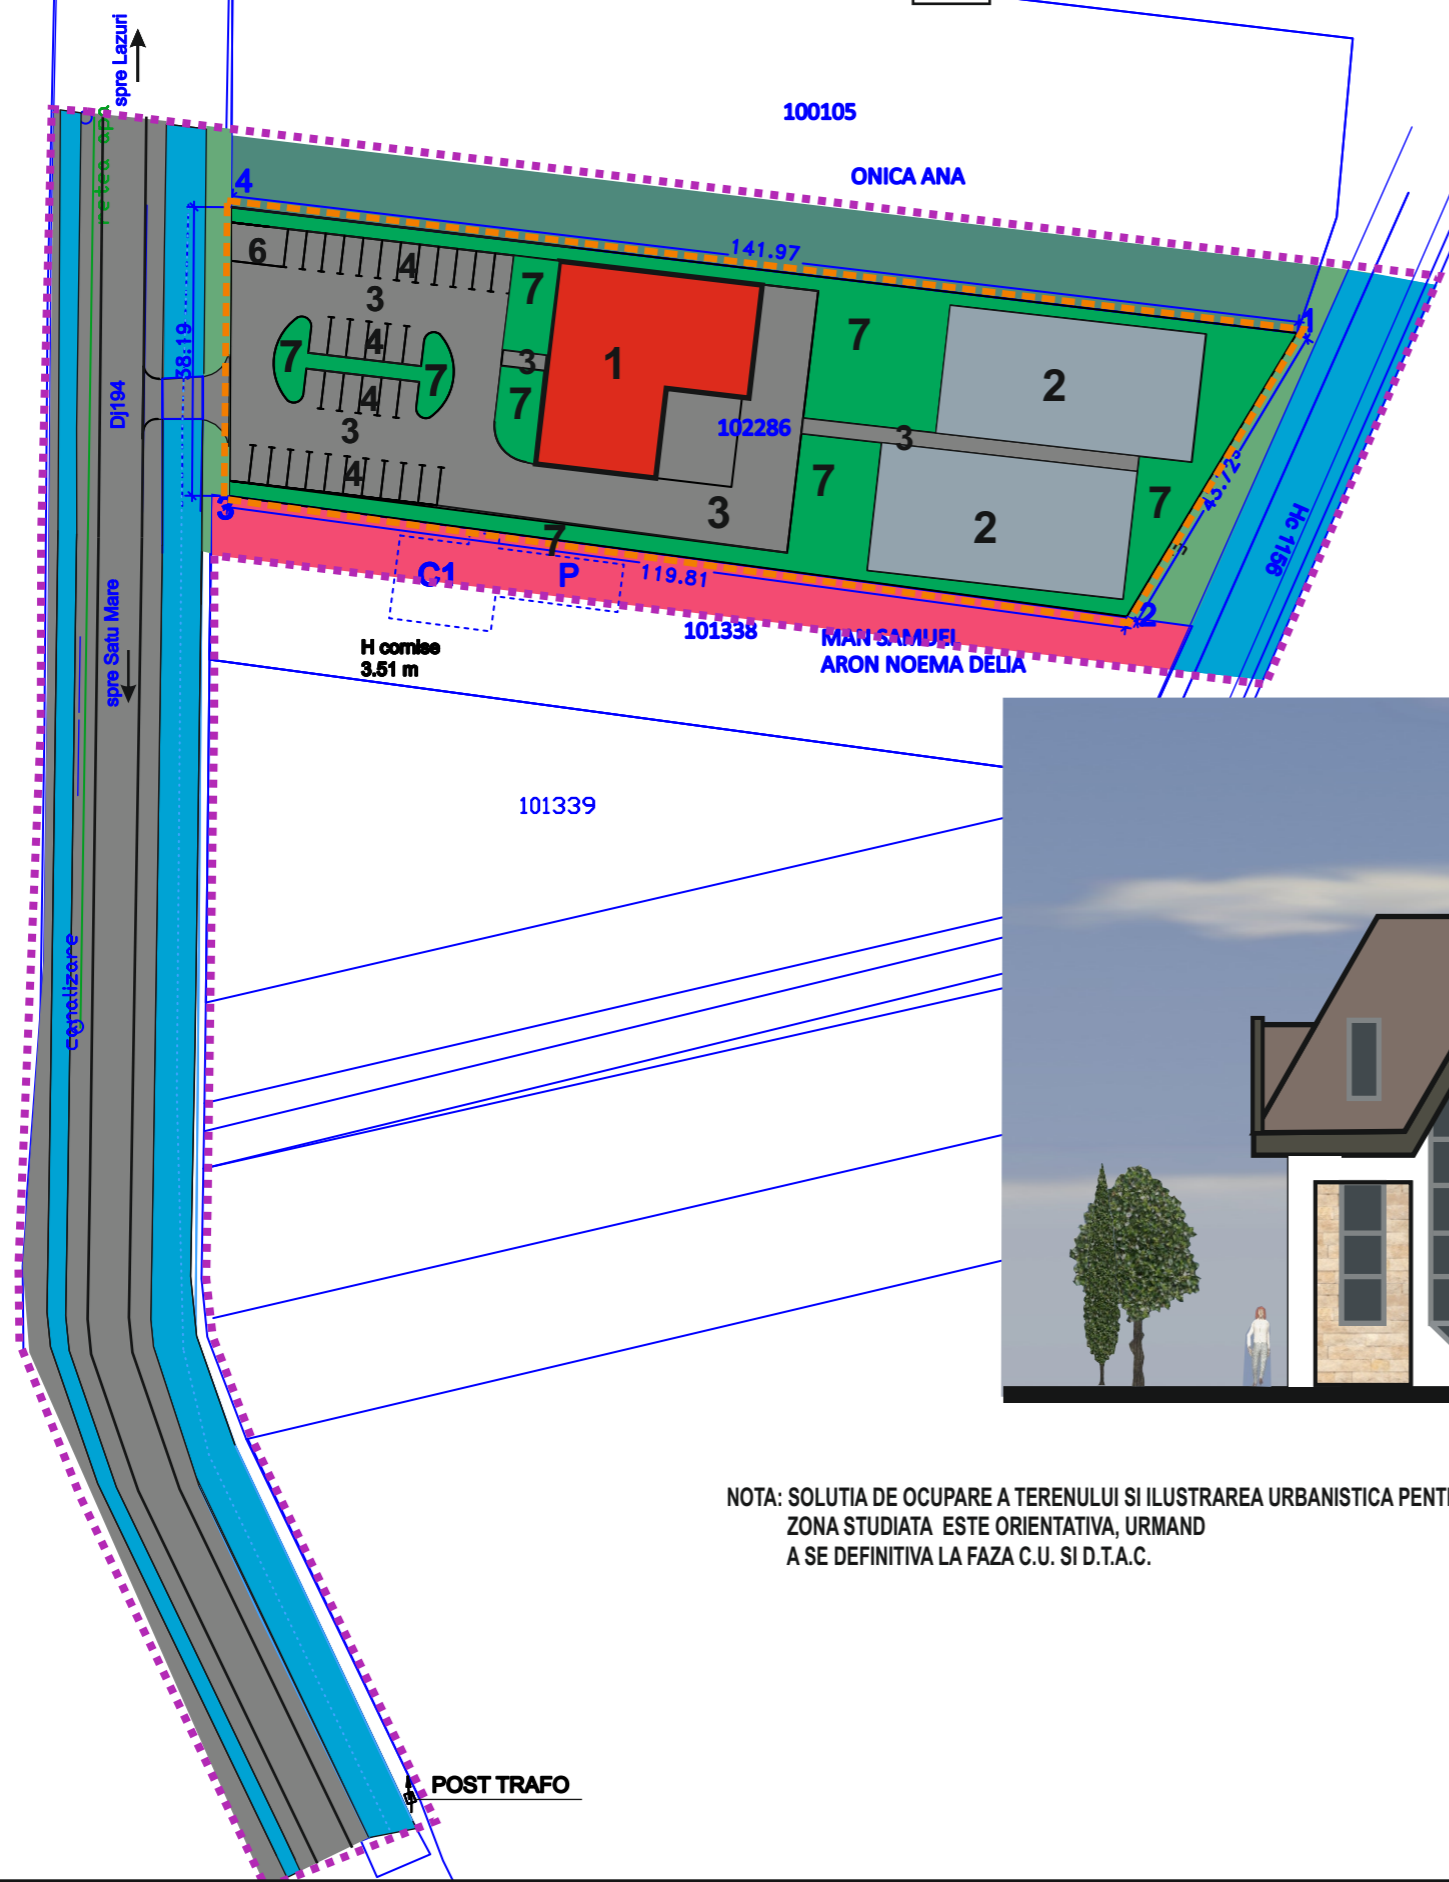

**NOTA: SOLUTIA DE OCUPARE A TERENULUI SI ILUSTRAREA URBANISTICA PENTRU
ZONA STUDIATA ESTE ORIENTATIVA, URMAND
A SE DEFINITIVA LA FAZA C.U. SI D.T.A.C.**

2023© www.kstl.ro

<div>PROIECTANT:</div> <div><div></div><div>S.C. KASSTEL STUDIO S.R.L. STR. SIMION BARNUTIU, NR. 14, SATU MARE CUI: RO17661147; NRC: J30/703/2005 0743 015808</div></div>			<div>BENEFICIARI:</div> <div>VIOLET FLAME S.R.L.</div>		<div>PROIECT NR.:</div> <div>156/2023</div>
	NUME	SEMNATURA	SCARA 1 : 1000 AUGUST 2023	TITLU PROIECT: PLAN URBANISTIC ZONAL SALA DE EVENIMENTE SI LOC DE JOACA PENTRU COPII, EXTRAVILAN COM LAZURI, NR. TOP. 102286, JUD. SATU MARE	<div>FAZA:</div> <div>P.U.Z.</div>
SEF PROIECT	Arh. ILEA GHEORGHE			TITLU PLANSA:	<div>PLANSA NR.:</div> <div>U5</div>
PROIECTAT	Arh. ILEA CASANDRA			ILUSTRARE URBANSITICA A ZONEI STUDIATE	
DESENAT	Arh. ILEA CASANDRA				